

平成 2 4 年度

第二中学校屋内体育館改築建築本体工事

設 計 図

図面リスト

N o .	図 面 名 称	縮 尺
意 匠 図 (A)		
A－1	図 面 リ ス ト	
2	特 記 仕 様 書 (Ⅰ)	
3	特 記 仕 様 書 (Ⅱ)	
4	特 記 仕 様 書 (Ⅲ)	
5	特 記 仕 様 書 (Ⅳ)	
6	配 置 図 , 案 内 図	S＝1／500
7	仮 設 計 画 図	S＝1／500
8	面 積 表 , 求 積 図	S＝1／200
9	仕 上 表	
10	1 階 平 面 図	S＝1／100
11	2 階 平 面 図、ア リ ー ナ 上 部 平 面 図	S＝1／100
12	立 面 図 1	S＝1／100
13	立 面 図 2	S＝1／100
14	断 面 図 1	S＝1／100
15	断 面 図 2	S＝1／100
16	床 伏 図	S＝1／100
17	屋 根 伏 図	S＝1／100
18	1階 天 井 伏 図	S＝1／100
19	2階 天 井 伏 図	S＝1／100
20	R階 天 井 伏 図	S＝1／100
21	矩 計 図 1	S＝1／50
22	矩 計 図 2	S＝1／50
23	矩 計 図 2	S＝1／50
24	各 部 詳 細 図 1	S＝1／5、1／10
25	各 部 詳 細 図 2	S＝1／10
26	1 階 平 面 詳 細 図 1	S＝1／50
27	1 階 平 面 詳 細 図 2	S＝1／50
28	2 階 平 面 詳 細 図 1	S＝1／50
29	2 階 平 面 詳 細 図 2	S＝1／50
30	上 部 吹 抜 平 面 詳 細 図	S＝1／50
31	屋 内 階 段 詳 細 図	S＝1／5、1／30
32	渡 り 廊 下 平 面 詳 細 図	S＝1／30
33	渡 り 廊 下 断 面 詳 細 図、屋 根 伏 図	S＝1／5、1／10、1／30
34	展 開 図 1	S＝1／50
35	展 開 図 2	S＝1／50
36	展 開 図 3	S＝1／50
37	展 開 図 4	S＝1／50
38	展 開 図 5	S＝1／50
39	展 開 図 6	S＝1／50
40	1 階 建 具 配 置 図	S＝1／100

[illegible][illegible]

家 更			三 条 市	ARCHITECT OFFICE MUTSUMI 株式会社 睦建築設計事務所 新潟県知事 登録番号(二) 第2903号 電 話 0256-32-6045 管理建築士 一級建築士 第177868号 長野睦明	設計者						工事名称	第二中学校屋内体育館改築建築本体工事	年月日	2013.6.14	図面番号	A-1 / 60
					一級建築士 第177868号 長野睦明						(長 野)	図面名称	第二中学校屋内体育館改築建築本体工事	縮 尺	A1:FREE A3:FREE	(意) 電 機
					審 査	サ ブ 欄	意匠	構造	機械	電気	図 面 リ ス ト					

第二中学校屋内体育館改築
建築本体工事設計図

平成25年 6月(全 60枚)

仕 様 書

I 共通仕様

1.本共通仕様及び特記仕様に記載されてない事項は、「国土交通省大臣官房官庁営繕部監修 公共建築工事標準仕様書(建築工事編)平成25年版」(以下「標仕」という。)による。

2.標仕に用いられている用語を次のとおり読み替える。

(1)「契約書」を「三条市財務規則(平成17年規則第40号)別記(第190条関係)建設工事請負基準約款」(以下「約款」という。)に読み替える。

(2)「監督職員」を「監督員」に読み替える。

(3)「特記仕様書」を「特記仕様」に読み替える。

3.次の各号に該当する標仕の項目について、標仕の規定を別表に置き換えて適用する。

(1) 1章 1.1.2用語の定義の(1)、(12)及び(19)

(2) # 1.4.2材料の品質の(a)及び(b)

(3) # 1.4.4材料の検査等の(a)

(4) # 1.6.1工事検査の(b)及び(d)

4.次に掲げる標仕の規定は、適用しない。

1章 1.1.2 用語の定義の(20)

1.6.2 技術検査

別 表(建築工事)

号	項 目	置 き 換 え 後 の 標 仕 の 規 定
	1 章 一 般 共 通 事 項	
(1)	1.1.2 用語の定義	(1)「監督員」とは、約款第10条の規定により請負者に通知された者をいう。
		(12)「書面」とは発行年月日が記載され、署名又は捺印した文書、及び新潟県CALSシステム上で電子決裁処理された電磁的記録をいう
		(19)「工事検査」とは、約款に規定する次の各事項の確認をするために発注者又は検査職員が行う検査をいい、工事の施工体制、施工状況、出来形、品質及び出来ばえの検査を含む。(ただし、②に係る検査を除く。)
		①工事の完成(約款第32条)
		②部分払の請求に係る出来形部分又は部分払指定工事材料等(約款第38条)
		③部分引渡し の指定部分に係る工事の完成(約款第39条)
		④契約の解除時における出来形部分(約款第47条)
		⑤必要があると認めたときの臨時検査(約款第48条)
(2)	1.4.2 材料の品質等	(a) 工事に使用する材料は「建築材料・設備機材等品質性能評価事業 建築材料等評価名簿(国土交通省大臣官房官庁営繕部監修) 契約時の最新版」の名簿に記載されている品目については、当該名簿に記載されている材料又は製造所の製品とするほか、設計図書に定める品質及び性能を有する新品とする。ただし、仮設に使用する材料は、新品でなくてもよい。
		(b) 使用する材料が、設計図書に定める品質及び性能を有することの証明となる資料を、監督員に提出する。ただし、J I S 又は J A S のマーク表示のある材料を使用する場合及びあらかじめ監督員の承諾を受けた場合(次の(1)から(3)のいずれかに該当する材料を使用する場合は、あらかじめ監督員の承諾を受けたとみなすことができる。)は、資料の提出を省略することができる。
		(1)建築基準法その他の認定品で、マーク等の確認ができる材料
		(2)建築材料・設備機材等品質性能評価事業 建築材料等評価名簿に記載されている材料又は製造所の製品(特記で標仕の規定に基づく品質及び性能以外を規定した場合を除く。)
		(3)特記により指定された材料又は製造者の製品
(3)	1.4.4 材料の検査等	(a) 現場に搬入した材料は、種別ごとに監督員の検査を受ける。ただし、次の(1)若しくは(2)に該当する場合またはあらかじめ監督員の承諾を受けた場合は、この限りでない。
		(1)工事完成検査時または工事写真で、J I S 若しくは J A S のマークを確認できる場合
		(2)建築基準法その他の認定品と指定された材料で、工事完成検査時または工事写真で品質、性能を証明するマーク等を確認できる場合
(4)	1.6.1 工事検査	(b) 約款に規定する部分払を請求する場合は、当該請求に係る出来形部分等の算出方法について監督員の指示を受けるものとする。
		(d) (a)から(c)の通知に基づく検査及び約款に規定する臨時検査、契約が解除された場合の検査は、発注者から通知された検査日に検査を受ける。

II 特記仕様

1.項目は、番号に 印の付いたものを適用する。

2.特記事項は、 印の付いたものを適用する。

印の付かない場合は、※印の付いたものを適用する。

印と※印の付いた場合は、共に適用する。

3.特記事項に記載の() 内の表示番号は、標仕の当該項目、当該図または当該表を示す。

なお、(別 ． ．) は標仕の別図「各部配筋」の当該番号を表し、別図2 は標仕の別図2「ボルト間隔等及び溶接継手の開先形状」を表す。

4. 製造所名は、五十音順とし「株式会社」等の記載は省略する。また() 内は製品名を示す。

章 項 目 特 記 事 項

① ① 工事実績情報の登録

② ② 概成工期

③ ③ 品質計画等

④ ④ 監理技術者の要件

5 電気保安技術者

⑥ ⑥ 発生材の処理等

⑦ ⑦ 特別な材料の工法

⑧ ⑧ 技 能 士

適用工事種別

鉄筋工事

コンクリート工事

鉄骨工事

ブロック・ALC等工事

防水工事

石工事

タイル工事

木工事

屋根及びとい工事

金属工事

左官工事

建具工事

カーテンウォール工事

塗装工事

内装工事

植栽工事

⑨ ⑨ 見本施工

⑩ ⑩ 化学物質の濃度測定

⑪ ⑪ 完成図等

⑫ ⑫ 施工図等の取扱

⑬ ⑬ 工事完成写真

⑭ ⑭ 特別完成写真

⑮ ⑮ 工事施工状況写真

⑯ ⑯ 設備工事との取合い

⑰ ⑰ 監督員事務所等

⑱ ⑱ 監督員用備品等

⑳ ⑳ 工 事 用 水

㉑ ㉑ 工 事 用 電 力

㉒ ㉒ 仮 設 建 物 等

※請負工事費2,500万円以上の場合に登録する。

※無し ． 有(工期 平成 年 月 日)

建築基準法に基づき指定する条件

地区の区分に応じた風速(V o(m/sec)) 3 0 ． 3 2

地表面粗度区分 ． I ． II ． III ． IV

多雪地域の指定 積雪区分 建造物第1 4 5 号 別表()

※次に掲げる基準を全て満たす監理技術者を専任で配置できること。

1 建築工事の施工に關し、1 0 年以上の実務経験を有すること。

2 建築工事に係る監理技術者証を有するものであること。

． 要() ． 不要

2 4 追加特記 8「発生材の処理等」による。

標仕に記載されていない特別な材料の工法は、材料製造所の指定工法による。

適用工事種別

鉄筋工事

コンクリート工事

鉄骨工事

ブロック・ALC等工事

防水工事

石工事

タイル工事

木工事

屋根及びとい工事

金属工事

左官工事

建具工事

カーテンウォール工事

塗装工事

内装工事

植栽工事

※実施しない ． 実施する()

2 4 追加特記 9「化学物質の濃度測定」による。

※下記のものを作成し提出する。なお、作成方法・部数等は、監督員の指示による。

． 案内図及び配置図 ． 平面図 ． 立面図 ． 断面図

． 仕上表 ． 図面一式 ． 建物の保全に関する説明書(取扱説明書を含む。)

※原図 ． 場面複写図 3 部 ． C A D データ

． 下記図面を C A D データ化し電子媒体にて提出する。作成方法・媒体等は、監督員の指示による。

案内図、配置図、各階平面図、立面図、断面図、矩計図、杭・基礎関係図、各伏図、各リスト、その他監督員が指示した図面

施工図等の著作権に係わる当該建築物に限る使用権は、発注者に委譲するものとする。

工事完了後整理のうえ監督員に提出する。 ※提出部数 3 部

写真専門業者の撮影した外観カラー写真 部提出する。(ネガ共)

大きさ ※キャビネ ． 半紙 ． 電子データ(2 0 0 dpi /inch)

※工事施工状況写真の撮影は、工事に係る材料、施工及び品質管理の状況が確認できるように行うものとし、「建設大臣官房官庁営繕部監修 工事写真の撮り方 改訂第2 版 建築編」を参考に、撮影計画書を作成して、監督員に提出する。

ただし、あらかじめ監督員の承諾を受けた場合は、撮影計画書の作成を省略できる ※提出部数 3 部

2 4 追加特記 7「工事区分表」による。

・監督員事務所 ． 1 0 ． 2 0 ． 3 5 ． 6 5 ． m程度を設ける。

仮設事務所の中に監督員用空間を10m程度確保する。

監督員用備品として、下記ものを工事中間常備する。

保護帽 3 ケ(三条市を記入)

雨具 3 着 ． 長靴 3 足 ． 安全帯 3 組

構内既存の施設 ※利用できない ． 利用できる(有償 ． 無償)

構内既存の施設 ※利用できない ． 利用できる(※有償 ． 無償)

現場事務所、倉庫、下小屋等の仮設建物の位置はあらかじめ監督員の承諾を受ける。

② ⑥ 足 場

仮設工事

③ ③ 埋戻し及び盛土

④ ④ 建設発生土の処理

⑤ ⑤ 試験

⑥ ⑥ 既製コンクリート杭地業

2 場所打ちコンクリート杭地業

③ ③ 砂利地業

④ ④ 床下防湿層

① ① 鉄筋の種別

② ② 鉄筋の継手

③ ③ 鉄筋の最少かぶり厚さ

④ ④ 既成コンクリート杭の杭頭補強

⑤ ⑤ 帯 筋

6 最上階柱頭補強

⑦ ⑦ 壁開口部の補強

⑧ ⑧ 梁貫通孔の補強形式

9 機械吊上げ用フック

⑩ ⑩ 圧接完了後の抜取試験

① ① 普通コンクリートの設計基準強度

② ② レディミキストコンクリートの類別

外部足場は枠組足場とする。

足場を設置する場合は、「手すり 先行工法に関するガイドライン(厚生労働省 基発第0424001号 平成21年4月24日)」の「手すり 先行工法等に関するガイドライン」により、「働きやすい安心感のある足場に関する基準」に適合する手すり、中さん及び幅木の機能を有する足場とし、足場の組立て、解体又は変更の作業は、「手すり 先行工法による足場の組立て等に関する基準」の2の(2)手すり 据置方式又は(3)手すり 先行専用足場方式により行うこと。

・ A 種 ． B 種 ． C 種 ． D 種 ． 建設汚泥から再生した処理土

・ 構内指示の場所(敷き均し ． 堆積)

． 構外搬出適切処理(指定場所:)

． 処分地未特定のため、場内仮置きとし契約後変更とする

杭の載荷試験 ． 鉛直載荷試験 ． 水平載荷試験

試験位置 ※図示 載荷荷重 N/mm²

地盤の載荷試験 ※平板載荷試験 ． 試験位置 ※図示 載荷荷重 N/mm²

種類

． 適心力高強度プレストレストコンクリートくい(P H C 杭)

． 外殻鋼管付きコンクリートくい(S C 杭)

． プレストレスト 鉄筋コンクリートくい(P R C 杭)

． プレストレスト 鉄筋高強度コンクリートくい(C P R C 杭)

杭径(mm) 杭長(n)及び種別 継手箇所数 長期設計支持力(kN/本) セット数等

試験杭 600

本 杭 600 56m CPRC, PHC

杭頭の処理 ． 切断しない ．

先端部形状 ． 開放形 ． 閉そく平たん形

杭の継手 ※アーク溶接() ． 無溶接継手

施工法 (4.3.3～4.3.5)

． 特定埋込み杭工法(建築基準法に基づく埋込杭工法とし、杭材料は指定又は認定条件に適合するもの)

． 打込み工法

． セメントミルク工法

コンクリートの種別及び設計基準強度 (4.5.3)(表4.5.1)

() 種かつ() N/mm² 以上

セメントの種類 ※高炉セメント B 種 ．

掘削工法 ． アースドリル工法(※安定液使用 ． 無水掘削)

． リバース工法

． オールケーシング工法(孔内の水張 ※行う ． 行わない)

． 場所打ち鋼管コンクリート杭工法

． 拡張杭工法 (※安定液使用 ．)

孔壁測定 ． 行う ． 行わない (4.5.4～4.5.5)

※再生クラッシュラン ． 切込み砂利及び切込み砕石 (4.6.2)

施工箇所 ※建物内の土間スラブ及び土間コンクリート下(ヒット下を除く) ． 図示による (4.6.6)

⑤ ⑤ 再生クラッシュラン ． 切込み砂利及び切込み砕石

⑥ ⑥ 鉄筋の種別

種類の記号 呼 び 径 (mm) 備 考

SD 3 4 5 D 1 6 以上 異形鉄筋

SD 2 9 5 A D 1 6 未満 異形鉄筋

．

呼び名19mm以上の柱、梁の主筋 ※ガス圧接 ． 重ね継手 (5.3.4)

最小かぶり 厚さは目地底から算定する (5.3.5)

． 耐久性上不利な箇所の鉄筋の最小かぶり 厚さは下表による

施 工 箇 所 表5.3.6の値に加える寸法(mm)

柱、梁、壁及び底などの外気に接する打放し面 ※1 0 ．

． A 形 ． B 形 ． 図示 (別1.1)

※H形(口は除く) ． (別2.2)

※行う ． 行わない (別2.1)

一般壁 ※A形 ． B 形 ． 図示 (別4.2)(別表4.3)(別表4.4)

耐震壁 ※図示

※H形 ． MH 形 ． M 形 (別7.1)(別表7.1～別表7.3)

． 既製品(建築基準法による指定又は認定を受けたもの)

・ A 種 ． B 種 ． C 種 (別 7.3)

箇所数 (ケ所)

※超音波探傷試験 ． 引張試験 (5.4.9)

⑥ ⑥ 普通コンクリートの設計基準強度

設計基準強度 Fc(N/mm²) 施 工 箇 所 スランプ

2 1 ． 基礎、土間、躯体コンクリート ． 15cm

． 2 4 ． ．

1 8 ． 捨てコンクリート ． 15cm

． ．

※構造体コンクリート: 発注強度=設計基準強度(F c) +割増し(Δ F) +温度補正(T)

※ I 類 ． II 類 (6.1.5)(表6.1.1)

③ セメントの種類

④ ④ 骨材の品質

⑤ ⑤ 混和材料の種別

⑥ ⑥ 無筋コンクリート

7 コンクリート躯体表面の処理

8 コンクリート打放し仕上げ

⑨ ⑨ 寒中コンクリート

① ① 鉄骨の製作工場

② ② 施工管理技術者

③ ③ 鋼 材

④ ④ 高力ボルト

⑤ ⑤ 工作図

⑥ ⑥ 開先形状

⑦ ⑦ スカラップ

⑧ ⑧ 溶接部の試験

9 耐火被覆

⑩ ⑩ アンカーボルトの保持及び埋込み工法

⑪ ⑪ 柱底均しモルタル

⑫ ⑫ 錆止め塗料塗り

⑧ コンクリート工事

⑨ 鉄骨工事

⑩ 押出成形セメント板工事

※普通ボルトランドセメント又は混合セメントの A 種 (6.3.2)(6.13.2)(表6.3.1)

． 高炉セメント B 種 ()

普通ボルトの品質は、JIS R5210に示された規定の他、次の規定の全てに適合するものとする。ただし、無筋コンクリートに用いる場合を除く。

水和熱

7d 352 J/g以下

28d 402 J/g以下

アルカリシリカ反応性による区分 (6.3.3)(6.5.4)

． A

． B (※コンクリート中のアルカリ総量 R t =3.0kg/m²以下)

※混和剤 ． 混和材 (6.3.5)(6.4.8)

※下記のコンクリートは無筋コンクリートとして扱う。

． 捨てコンクリート

外装タイル後張り面の躯体表面の処理 (6.9.3)(11.3.3)(15.2.4)

MC R 工法又は15.2.4.(C)による目荒らし工法とする。なお、目荒らし工法の場合は、モルタルの接着に適した粗面に仕上げる工法を、1.2.2「施工計画」による品質計画で定める。また、粗面の状態は、監督員の承諾を受ける。

適用範囲は1 1 章タイル工事 3 コンクリート素地面の処理による。

コンクリートの増打ち厚さ ※2 0 mm ．

厚さは合板の厚さとする。 (表6.2.3)

種 別 コーン穴の仕上げ面 厚 さ 施 工 箇 所

． A 種 ． 面うち ． 面と同一 ※12mm ． 15mm

． B 種 ． 面うち ． 面と同一 ※12mm ． 15mm

． C 種 ． ． 12mm

． 適用する ． 適用しない (6.12.1)

． 監督員の承諾する製作工場 (7.1.3)

． 建築基準法第7 7 条の4 5 第1 項に基づき国土交通大臣から性能評価機関として認可を受けた㈱日本鉄骨評価センター又は(社) 全国構構工業協会の「鉄骨製作工場の性能評価基準」に定める「 M グレード」として国土交通大臣から認定を受けた工場又は同等以上の能力のある工場

※適用する ． 適用しない (7.1.3)(7.1.4)

鋼材の材質 (7.2.1)(表7.2.1)

種類の記号 使用 箇 所 規格等

S N 4 9 0 B 大梁、柱脚 ※JIS規格による

S N 4 0 0 A 小梁、その他 ※JIS規格による

．

．

※A形高力ボルト・ J I S 形高力ボルト・ 溶融亜鉛めっき高力ボルト (7.2.2)

高力ボルト及び普通ボルトの縁端距離、ボルト間隔、ゲージ等 (7.3.2)

※別図2 ． 図示

※別図2 ． 図示 (7.6.4)

※図示による ． 監督員の指示による (7.6.7)

． A O Q L ． 4 . 0 % ． 2 . 5 % (7.6.11)

検査水準 ※第6 水準 ． 図示 (7.6.11)(表7.6.2)

試験の種類 試験箇所 試験方法

． 超音波探傷試験 ． 突き合わせ溶接部 ※標仕7.6.11(b)による

． 放射線試験 ． 図示

． マクロ試験 ．

(7.9.2～7.9.6)

種 別 所要性能及び適用構造区分

耐火材 ． 乾式吹付けロックウール

吹付け ． 半乾式吹付けロックウール

． 湿式吹付けロックウール

．

耐火板張り

耐火材巻付け

． クス張り モルタル塗り

．

※構造用アーカーボルト(形状、寸法は図示による。) (7.10.3)

． 建方用アーカーボルト(・ A 種 ※B 種 ． C 種) (表7.10.1)

※A 種 ． B 種 (表7.10.2)

． A 種 ． B 種 ． C 種 (表18.3.1)

1 建築用コンクリートブロック

補強コンクリートブロック造 (8.2.2)

断面形状及び圧縮強さによる区分 厚 さ (mm) 適 用 箇 所

※空洞ブロック16

． 空洞ブロック16-W

(8.4.2～8.4.5)(表8.4.2)(表8.4.3)

種 類 単位荷重(N/m²) 厚 さ (mm) 取付け工法種別等

． 外壁パネル ． 1180 ． 1960 ． 100 ． A 種 ． B 種 ． C 種

． ※平パネル ． 120

． 意匠パネル ．

． 間仕切パネル ． 80 ． 100 ． B 種 ． C 種 ． D 種 ． E 種

． ※平パネル ．

． 屋根パネル ． 980 ． 100 ※標仕8.4.5による

． 床パネル ． 2350 ． 3530 ． 100 ． 150 耐火性能・ 有り(． 1 時間 ． 2 時間)

改 更

ARCHITECT OFFICE MUTSUMI
株式会社 睦建築設計事務所
電話 0256-32-6045

設計者

一級建築士 第177868号 長野樹明

署 査

新潟県知事 登録番号(二) 第2903号

管理建築士 一級建築士 第177868号 長野樹明

工事名称

第二中学校屋内体育館改築建築建築本体工事

年月日

2013. 6. 14

図面番号

A-2/60

図面名称

特記仕様書(I)

縮 尺

S=FREE

意 電

構 機

⑬ ⑰

ガラス・ロック積み

⑬ ①

材料

⑬ ②

素地ごしらえ

3

アクリルシコン樹脂
グリア塗り

④

塗装業者

⑬ ①

接着剤

⑬ ②

ビニル床シート張り

3

ビニル床タイル張り

④

誘導用、
注意喚起用床材

⑤

ビニル幅木

6

帯電防止床タイル張り

7

カーペット敷き

20

ユニ
ニ
ツ
ト
及
び
そ
の
他
工
事

⑬ ⑧

合成樹脂塗り床

9

床用塗料塗り

10

防塵用塗料塗り

⑬ ①

フローリング張り

12

畳敷き

⑬ ③

せっこうボード
その他のボード張り

14

吸音材

15

壁紙張り

⑬ ⑨

断熱材

①

基本要品質

20

ユニ
ニ
ツ
ト
及
び
そ
の
他
工
事

⑬ ②

耐震スリット

3

フリースペース

4

可動間仕切り

5

移動間仕切り

6

トイレブース

7

階段滑止め

⑧

階段手すり

9

黒板及び
ホワイトボード

⑩

ブラインド
(透光ブラインド)

⑪

ブラインドボックス
及びカーテンボックス

20

ユニ
ニ
ツ
ト
及
び
そ
の
他
工
事

⑬ ②

ロールスクリーン

⑬ ③

カーテン及び
カーテンレール

14

ビクチャーレール

⑬ ⑤

天井点検口

⑬ ⑥

床点検口

⑬ ⑦

積雪表示板

⑬ ⑧

室名札

⑬ ⑨

かざ箱

⑬ ⑩

くつふきマット

21

流し台ユニット

22

屋内掲示板

⑬ ⑫

洗面カウンター

24

敷地境界石標

21

排水工
事

⑬ ⑫

排水管

21

排水工
事

⑬ ⑫

排水工
事

⑬ ⑫

②⑦工事区分表 注)原則○印を適用する。ただし、複数記載してある項目についての区分はその項目を必要とする施工者に適用する。	追加特記	②⑧化学物質の濃度測定 測定時期の決定は、測定結果が指針値を超えた場合に、6)の措置を講じる時間を見込むこと。 2)測定対象物質 ※ホルムアルデヒド (指針値0.08ppm以下) ※トルエン (指針値0.07ppm以下) ※キシレン (指針値0.2ppm以下) ※エチルベンゼン (指針値0.88ppm以下) ※スチレン (指針値0.05ppm以下) ○パラジクロロベンゼン (指針値0.04ppm以下) 3)測定室 ・アリーナ (測定箇所1箇所) 4)測定方法 測定機器 ⑧パッシブ型採取機器 ⑨監督員の承諾する機器 測定要領 ※測定前の措置 測定を開始する前に、測定対象室のすべての窓及び扉(造りつけ家具、押入等の収納部分の扉を含む。)を開放し、30分間換気する。その後、測定対象室のすべての窓及び扉を5時間閉鎖する。ただし、造りつけ家具、押入等の収納部分の扉は開放したままとする。 ※測定は次のイ〜ハによる。 イ 上記測定前の措置の状態のまま測定する。 ロ 測定時間は、原則として24時間とする。ただし、工程等の都合により、24時間測定が行えない場合は、8時間測定とする。なお、8時間測定の場合は、午後2時〜3時が測定時間帯の中央となるよう10時30分から18時30分までの時間帯で測定する。 ハ 測定回数は1回とし、複数回の測定は不要とする。 ※その他 上記測定前の措置及び測定においては、換気設備又は空調設備は稼働させたまとする。ただし、局所的な換気扇等で常時稼働させないものは停止させたまとする。 5)測定結果の分析 ※測定対象化学物質を採取したパッシブ型採取機器を分析機関に送付し濃度を測定する。 6)測定結果が指針値を超えた場合の措置 ※測定結果が厚生労働省の指針値を超えていた場合は、発散源を特定し、換気等の措置を講じた後、再度4)、5)により、測定を行う。 7)報告書の提出 ※完了検査日までに報告書を提出する。
		③埋戻し土 ※B種 ・建設汚泥から再生した処理土 (21.2.3)	舗装工事	22区画線	路面表示用塗料 規格番号 種類 施工時の条件 適用 寸法(mm) 適用 JIS K 5665 ・1種 常温 液状 幅 ※150 ※白 ・黄 ・2種 加熱 ※3種1号 熔融 粉体状 厚さ ※1.0 揮発性有機溶剤の含有率は、塗料総質量に対して5%以下とする。			
※測定は次のイ〜ハによる。 イ 上記測定前の措置の状態のまま測定する。 ロ 測定時間は、原則として24時間とする。ただし、工程等の都合により、24時間測定が行えない場合は、8時間測定とする。なお、8時間測定の場合は、午後2時〜3時が測定時間帯の中央となるよう10時30分から18時30分までの時間帯で測定する。 ハ 測定回数は1回とし、複数回の測定は不要とする。 ※その他 上記測定前の措置及び測定においては、換気設備又は空調設備は稼働させたまとする。ただし、局所的な換気扇等で常時稼働させないものは停止させたまとする。 5)測定結果の分析 ※測定対象化学物質を採取したパッシブ型採取機器を分析機関に送付し濃度を測定する。 6)測定結果が指針値を超えた場合の措置 ※測定結果が厚生労働省の指針値を超えていた場合は、発散源を特定し、換気等の措置を講じた後、再度4)、5)により、測定を行う。 7)報告書の提出 ※完了検査日までに報告書を提出する。
		③埋戻し土 ※B種 ・建設汚泥から再生した処理土 (21.2.3)	舗装工事	22区画線	路面表示用塗料 規格番号 種類 施工時の条件 適用 寸法(mm) 適用 JIS K 5665 ・1種 常温 液状 幅 ※150 ※白 ・黄 ・2種 加熱 ※3種1号 熔融 粉体状 厚さ ※1.0 揮発性有機溶剤の含有率は、塗料総質量に対して5%以下とする。			
舗装工事	22舗装工事	③埋戻し土 ※B種 ・建設汚泥から再生した処理土 (21.2.3)	舗装工事	22区画線	路面表示用塗料 規格番号 種類 施工時の条件 適用 寸法(mm) 適用 JIS K 5665 ・1種 常温 液状 幅 ※150 ※白 ・黄 ・2種 加熱 ※3種1号 熔融 粉体状 厚さ ※1.0 揮発性有機溶剤の含有率は、塗料総質量に対して5%以下とする。	②⑦工事区分表 注)原則○印を適用する。ただし、複数記載してある項目についての区分はその項目を必要とする施工者に適用する。	追加特記	②⑧化学物質の濃度測定 測定時期の決定は、測定結果が指針値を超えた場合に、6)の措置を講じる時間を見込むこと。 2)測定対象物質 ※ホルムアルデヒド (指針値0.08ppm以下) ※トルエン (指針値0.07ppm以下) ※キシレン (指針値0.2ppm以下) ※エチルベンゼン (指針値0.88ppm以下) ※スチレン (指針値0.05ppm以下) ○パラジクロロベンゼン (指針値0.04ppm以下) 3)測定室 ・アリーナ (測定箇所1箇所) 4)測定方法 測定機器 ⑧パッシブ型採取機器 ⑨監督員の承諾する機器 測定要領 ※測定前の措置 測定を開始する前に、測定対象室のすべての窓及び扉(造りつけ家具、押入等の収納部分の扉を含む。)を開放し、30分間換気する。その後、測定対象室のすべての窓及び扉を5時間閉鎖する。ただし、造りつけ家具、押入等の収納部分の扉は開放したままとする。 


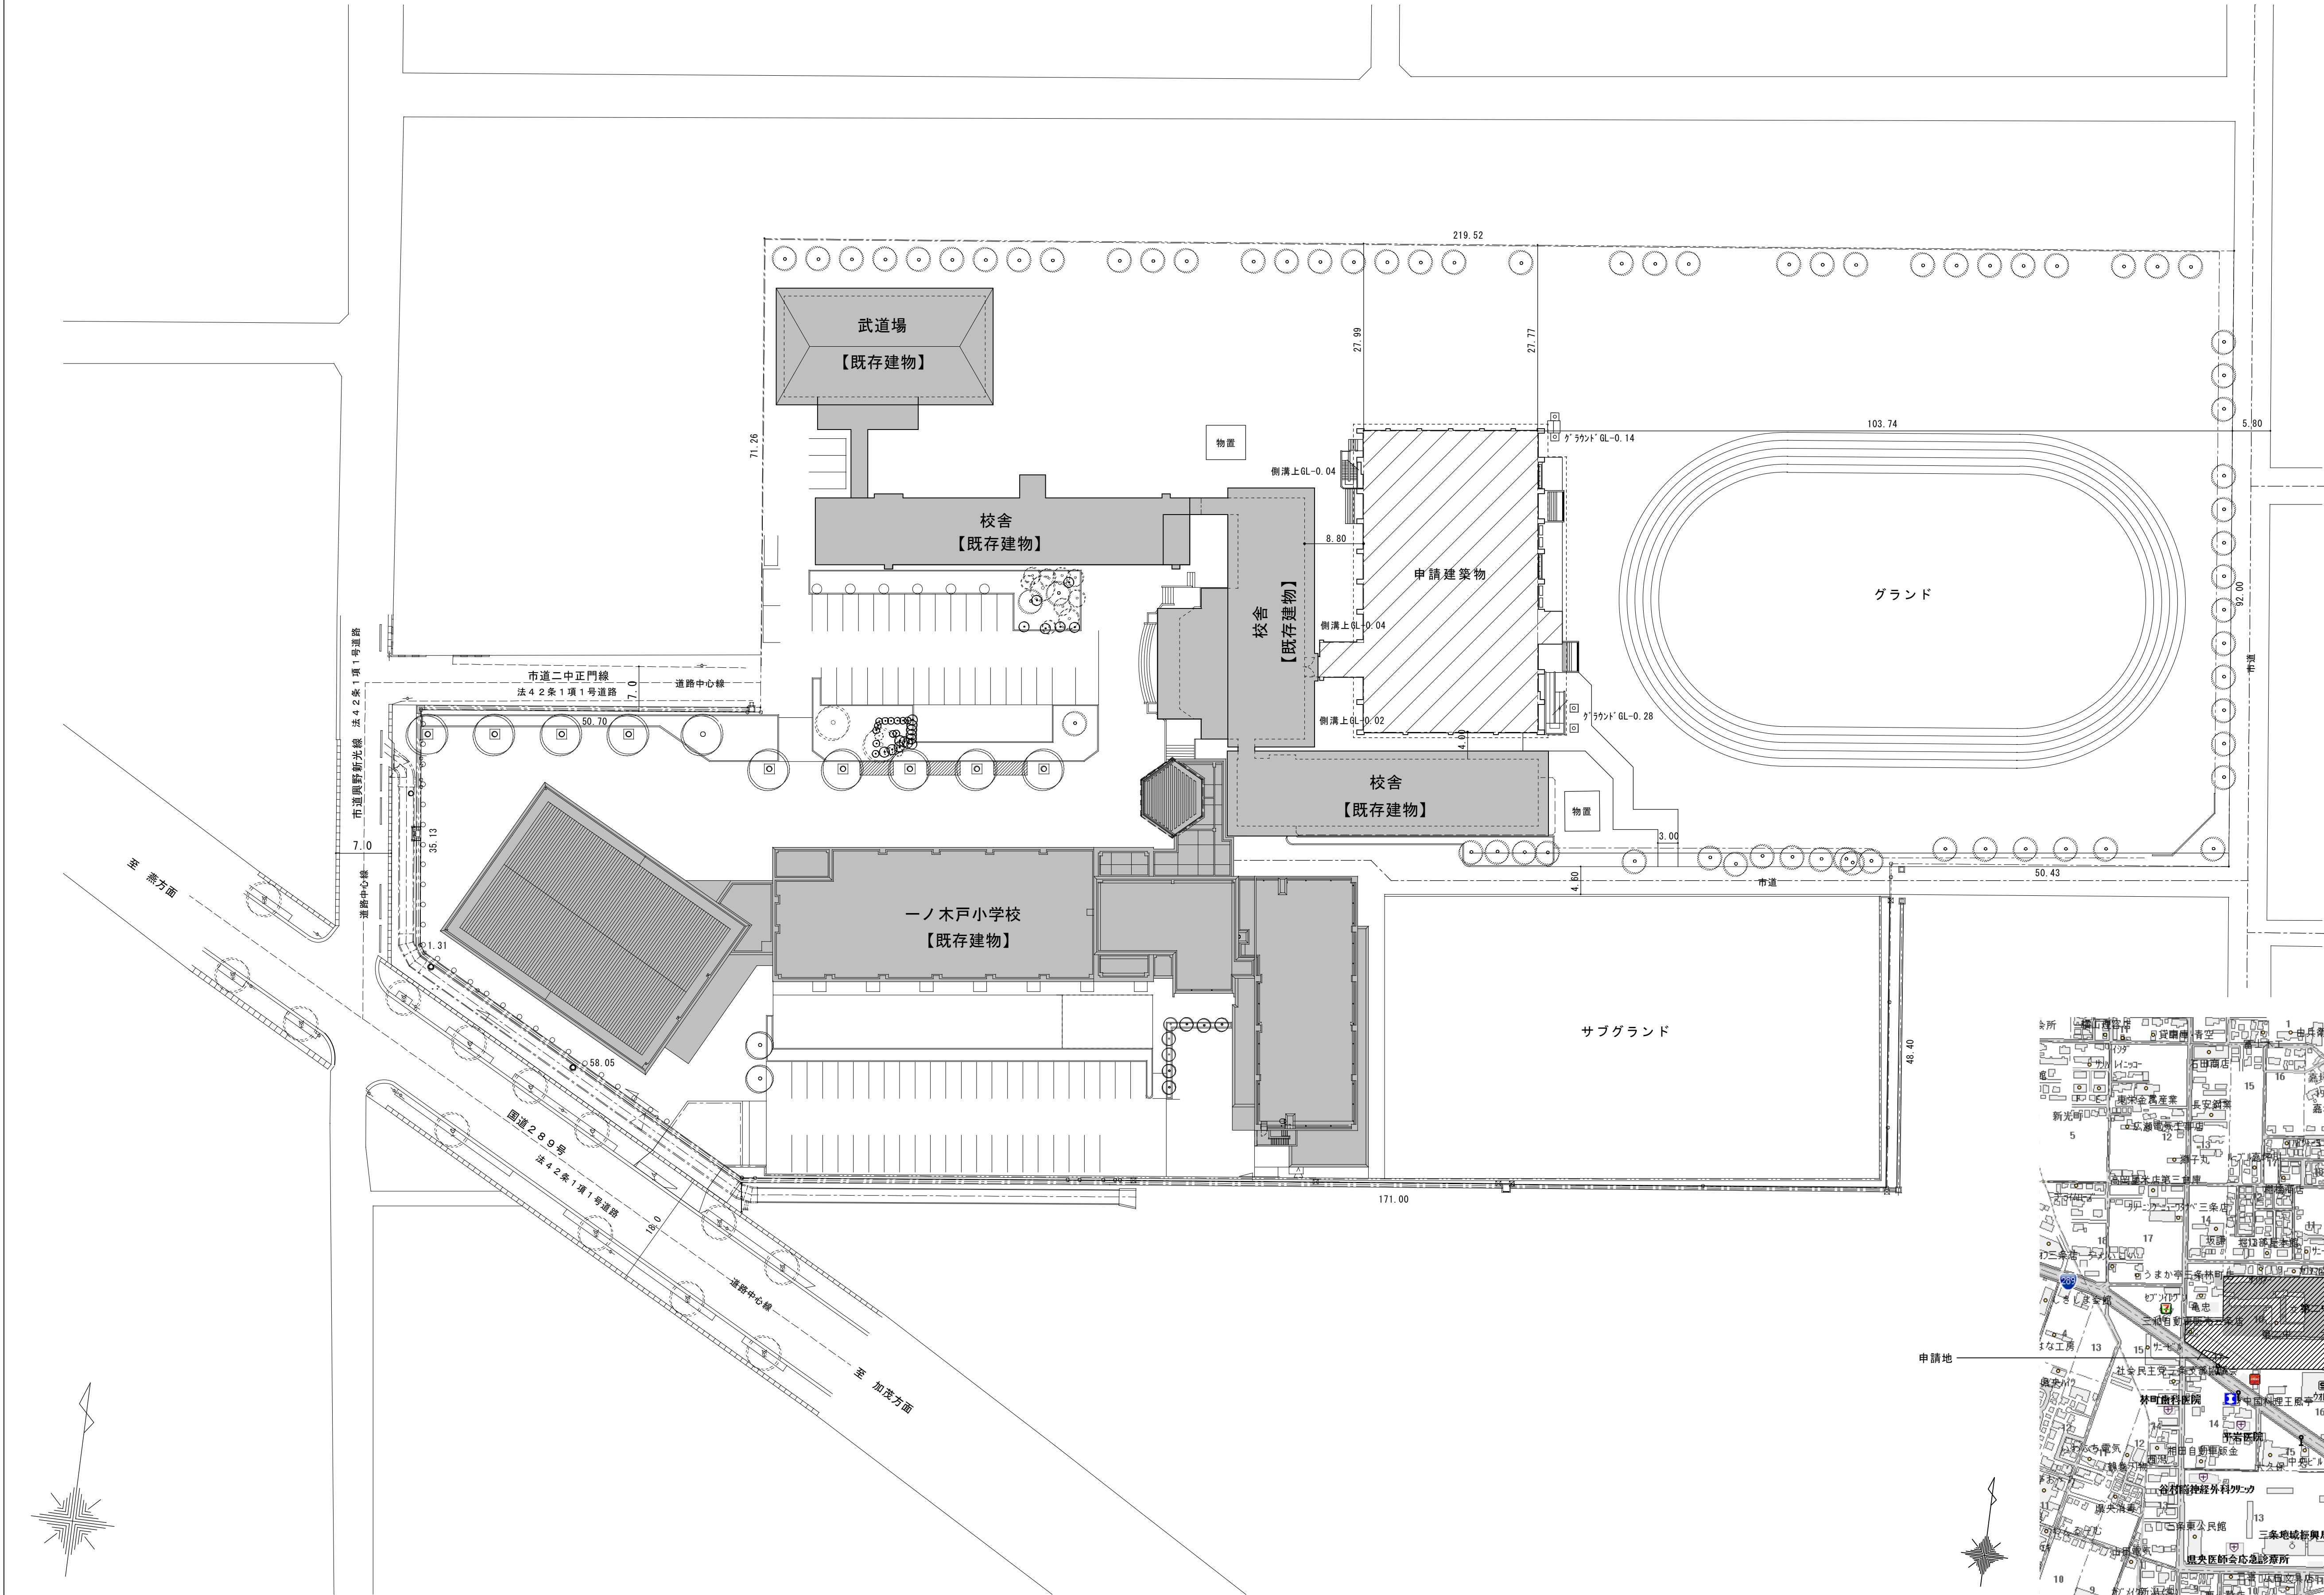



配置図 S=1/500

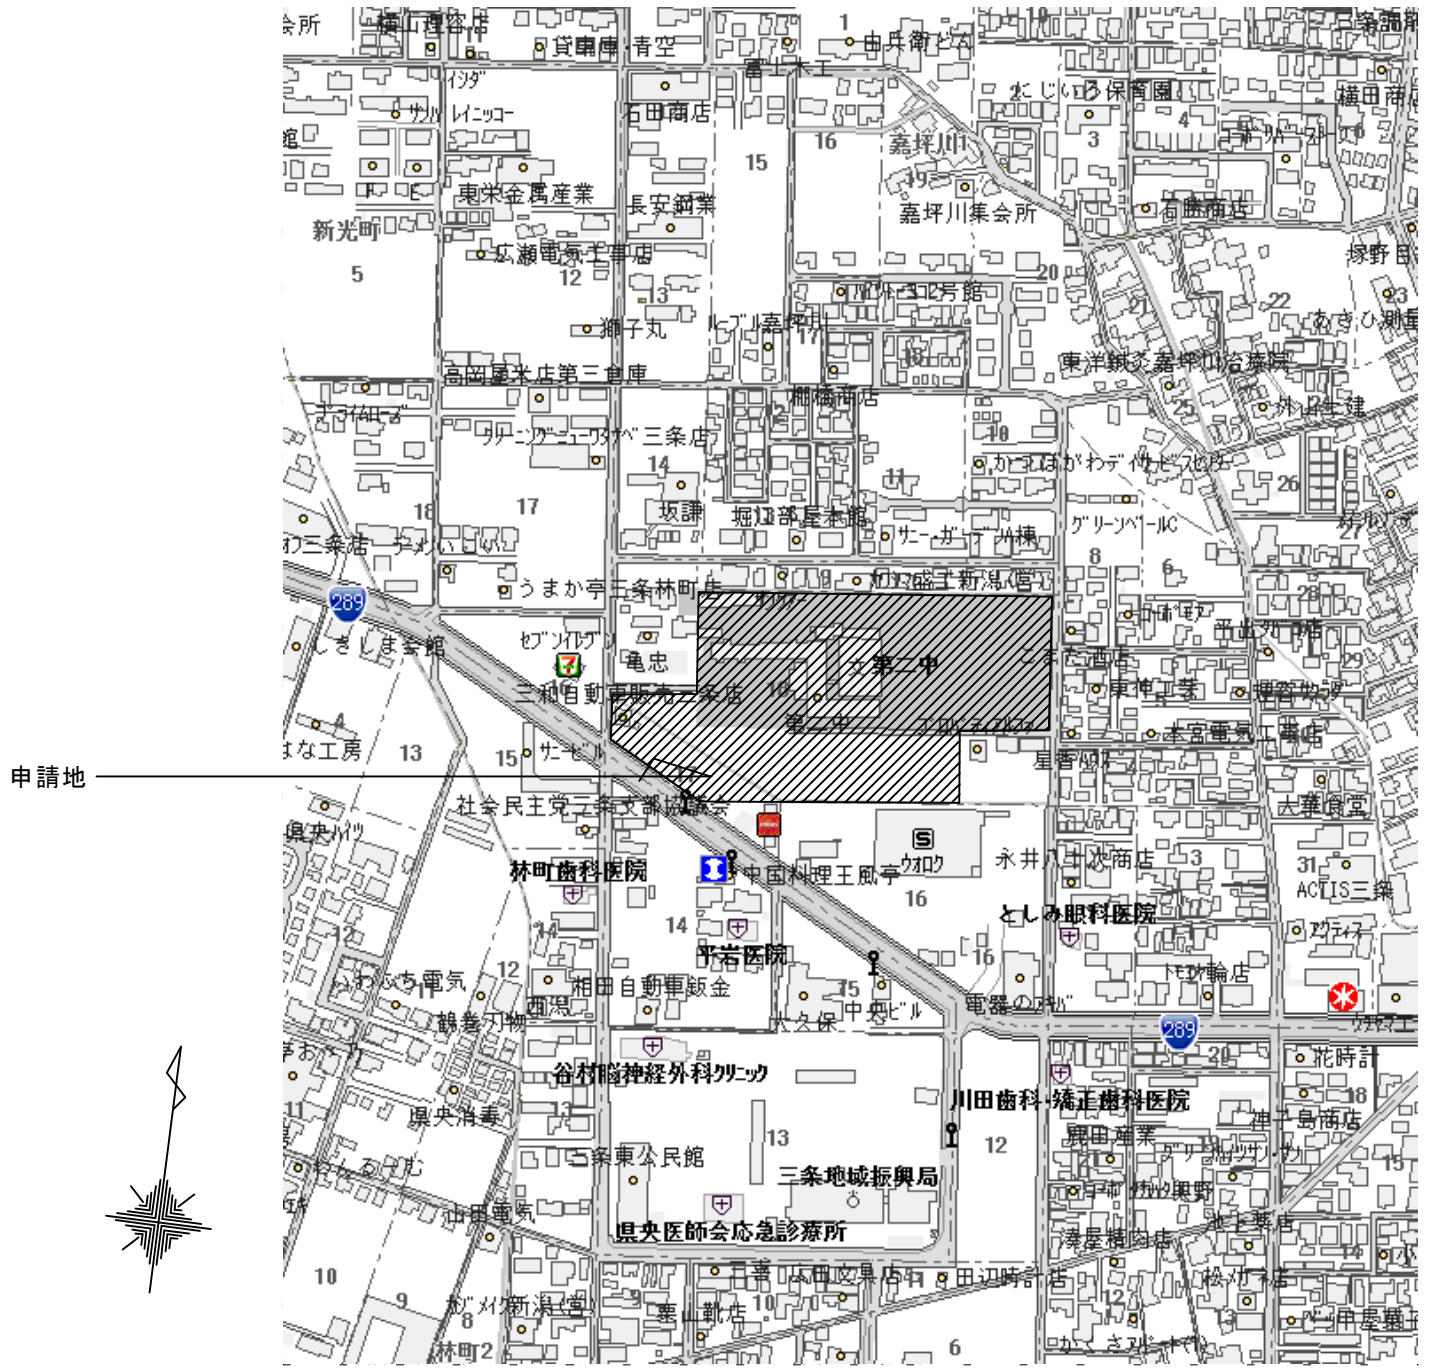

案内図 S=FREE

変 更		三 条 市	ARCHITECT OFFICE MUTSUMI 株式会社 睦建築設計事務所 新潟県知事 登録番号(二) 第2903号 電 話 0256-32-6045 管理建築士 一級建築士 第177868号 長野睦明	設計者		工事名称 第二中学校屋内体育館改築建築本体工事 図面名称 案内図・配置図	年月日 2013. 6. 14 縮 尺 A1:S=1/500 A3:S=1/1000	図面番号 A-6 / 60 電 機 構 造		
	一級建築士 第177868号 長野睦明									
	審 査			サ ブ 機	意 匠				構 造	機 械

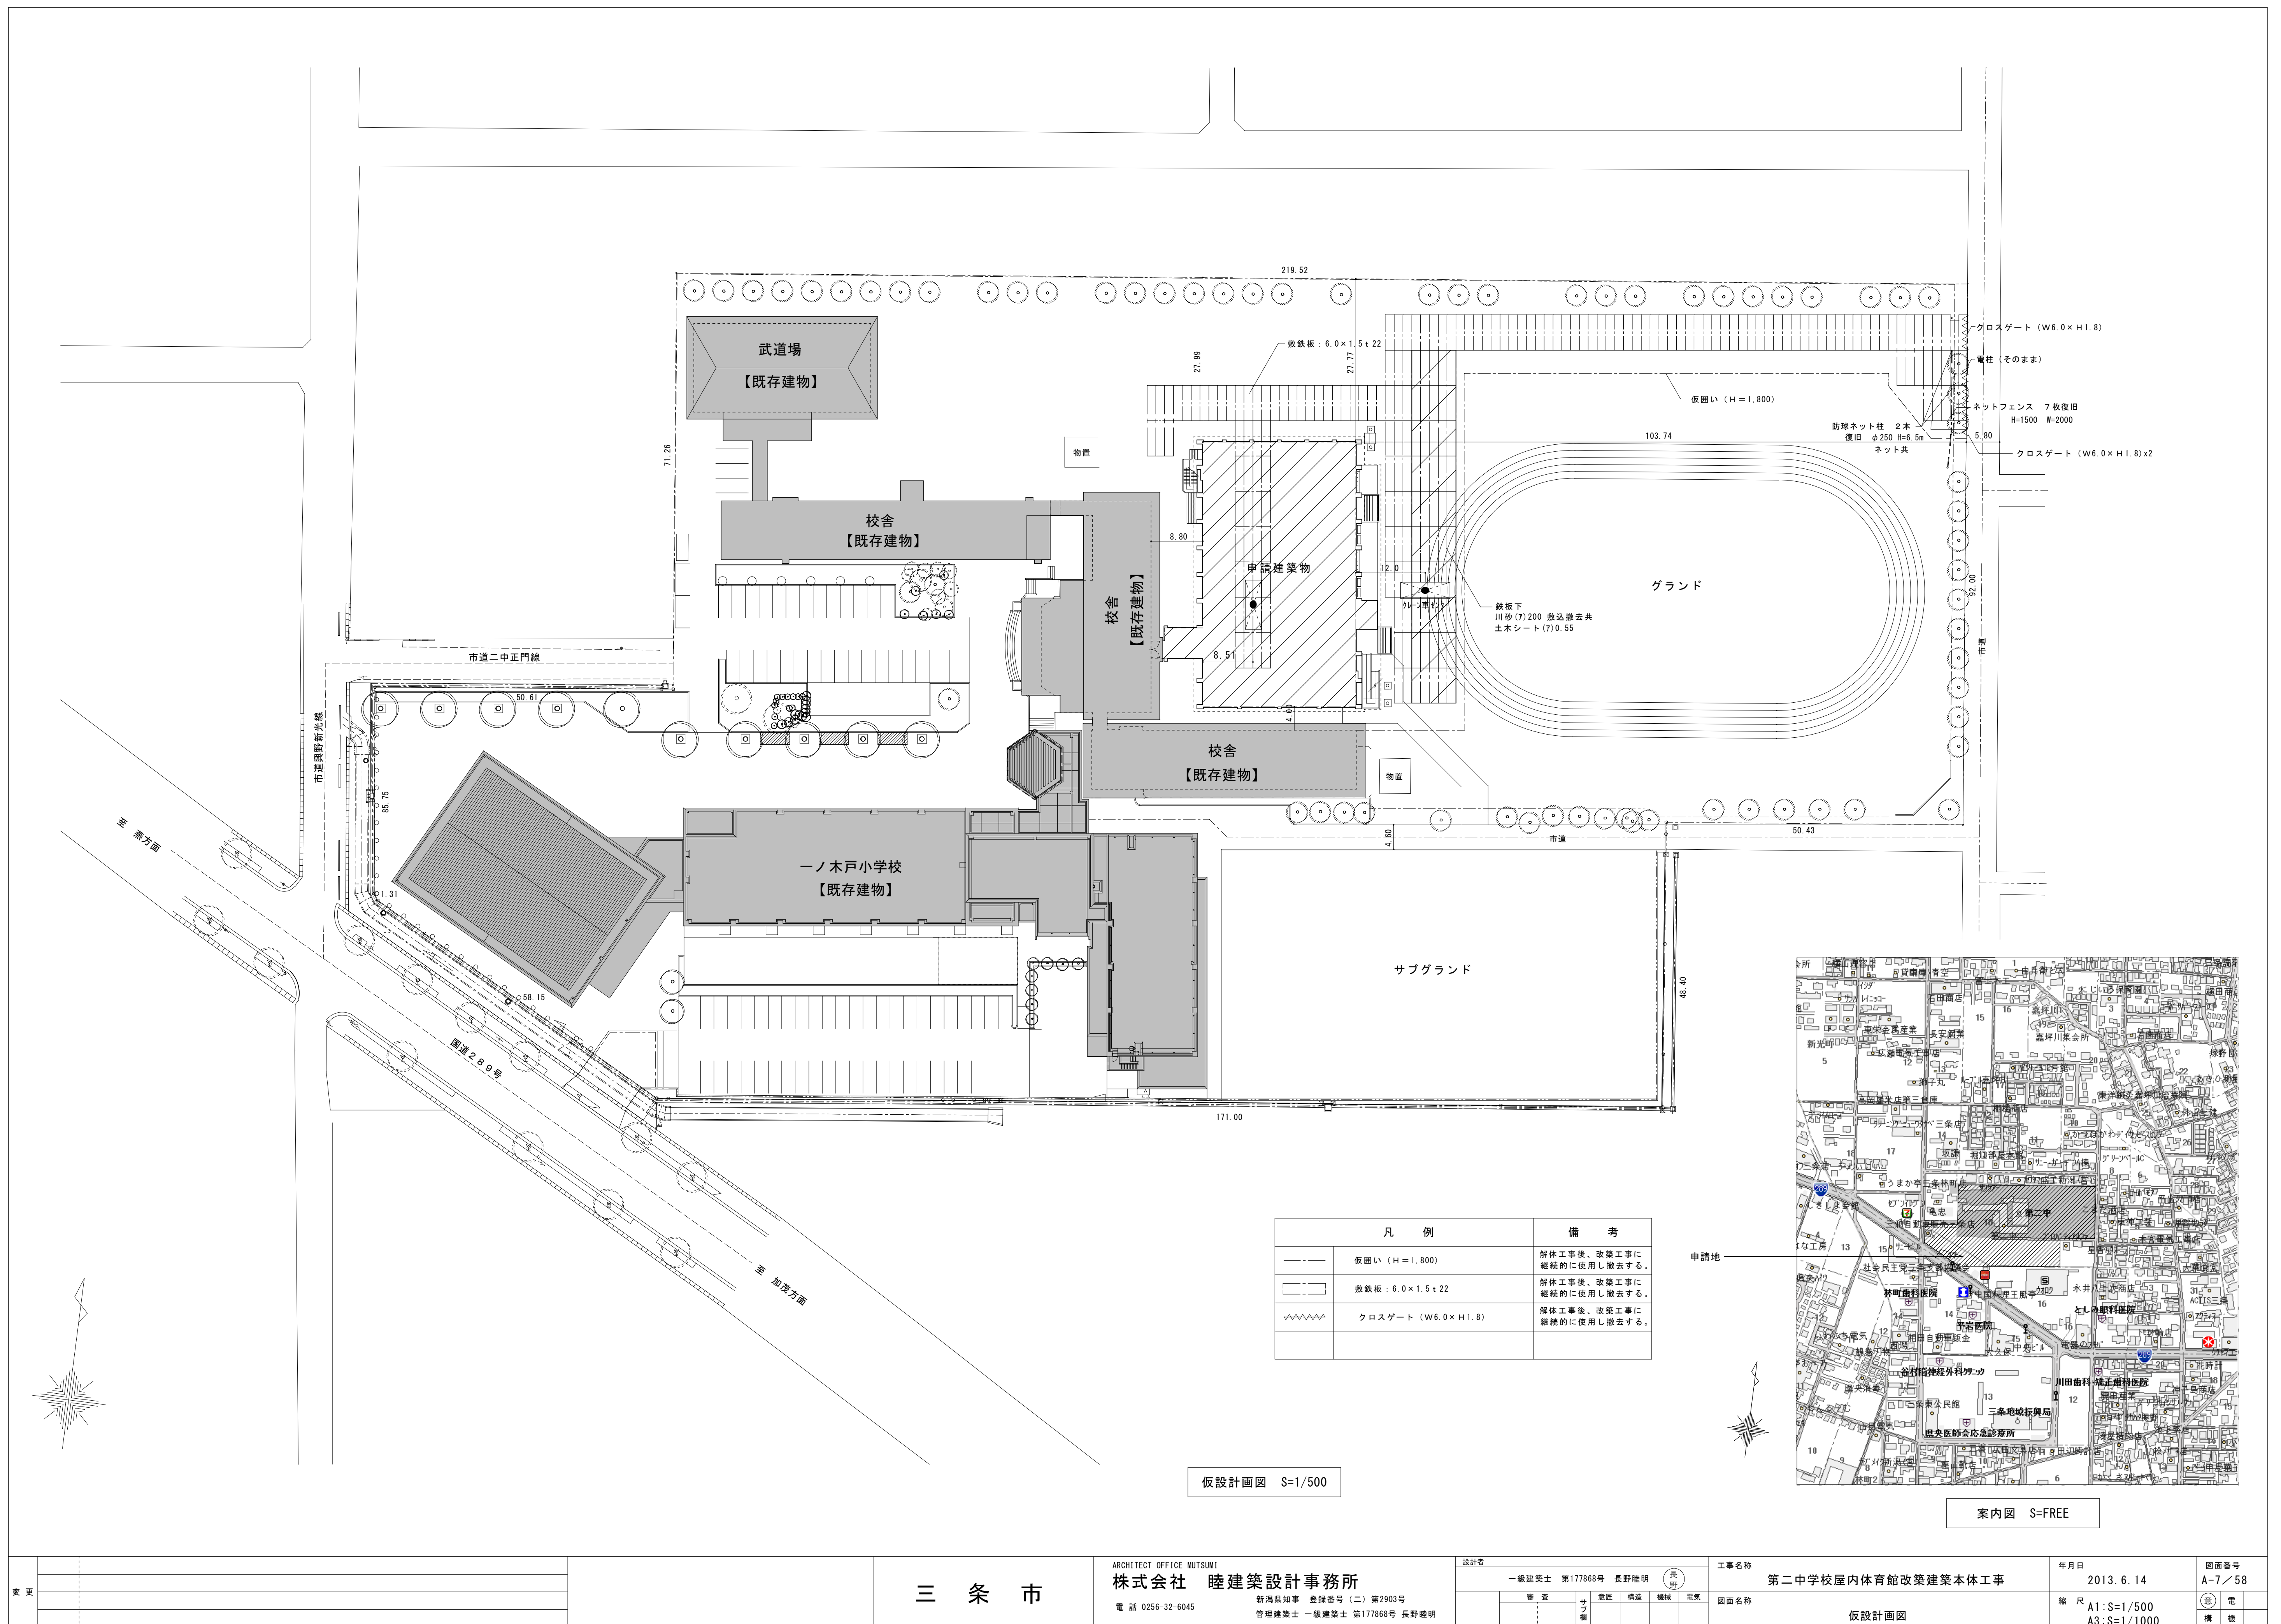


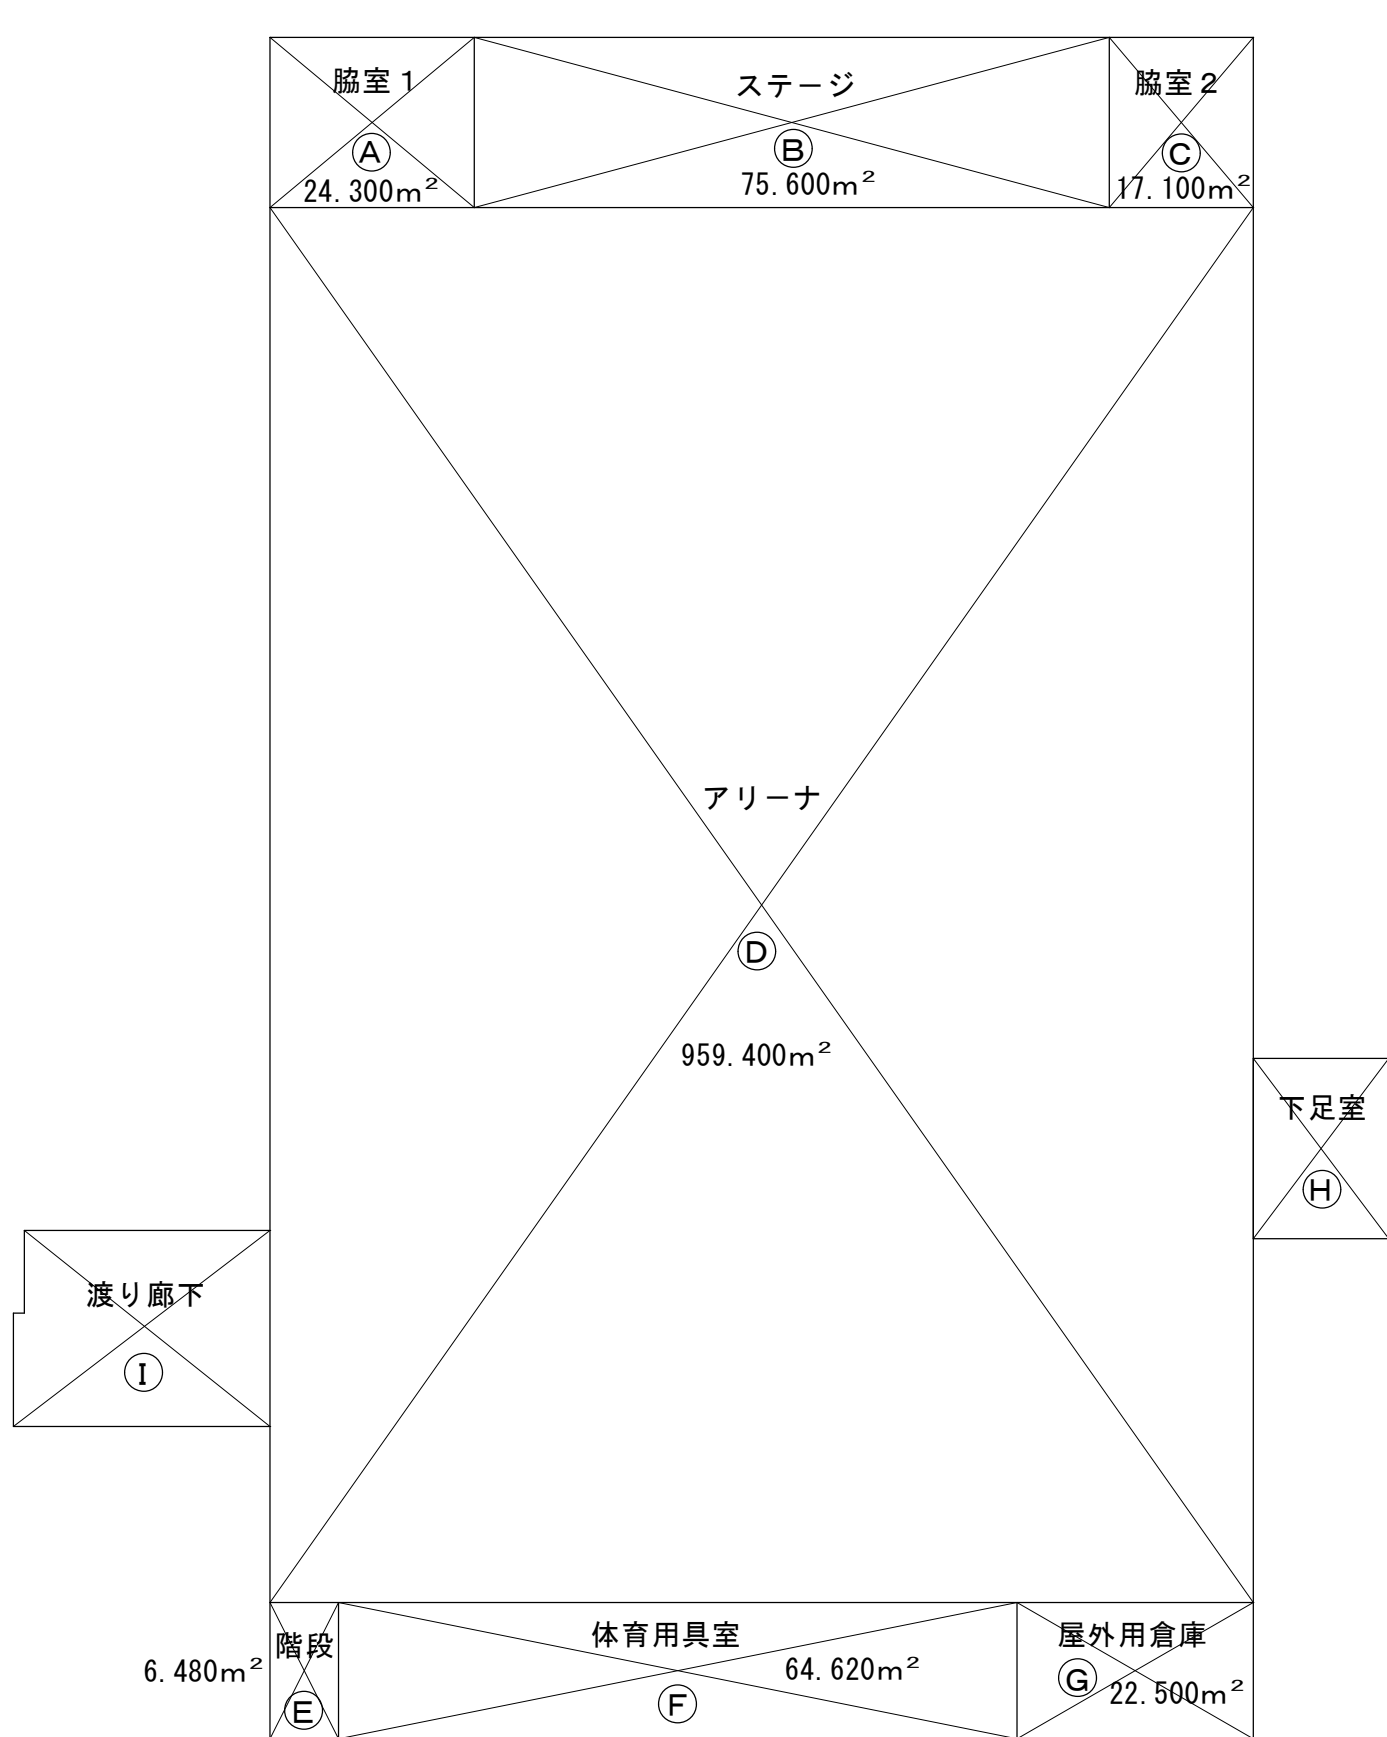

1 階床面積 S=1/200



2 階床面積 S=1/200

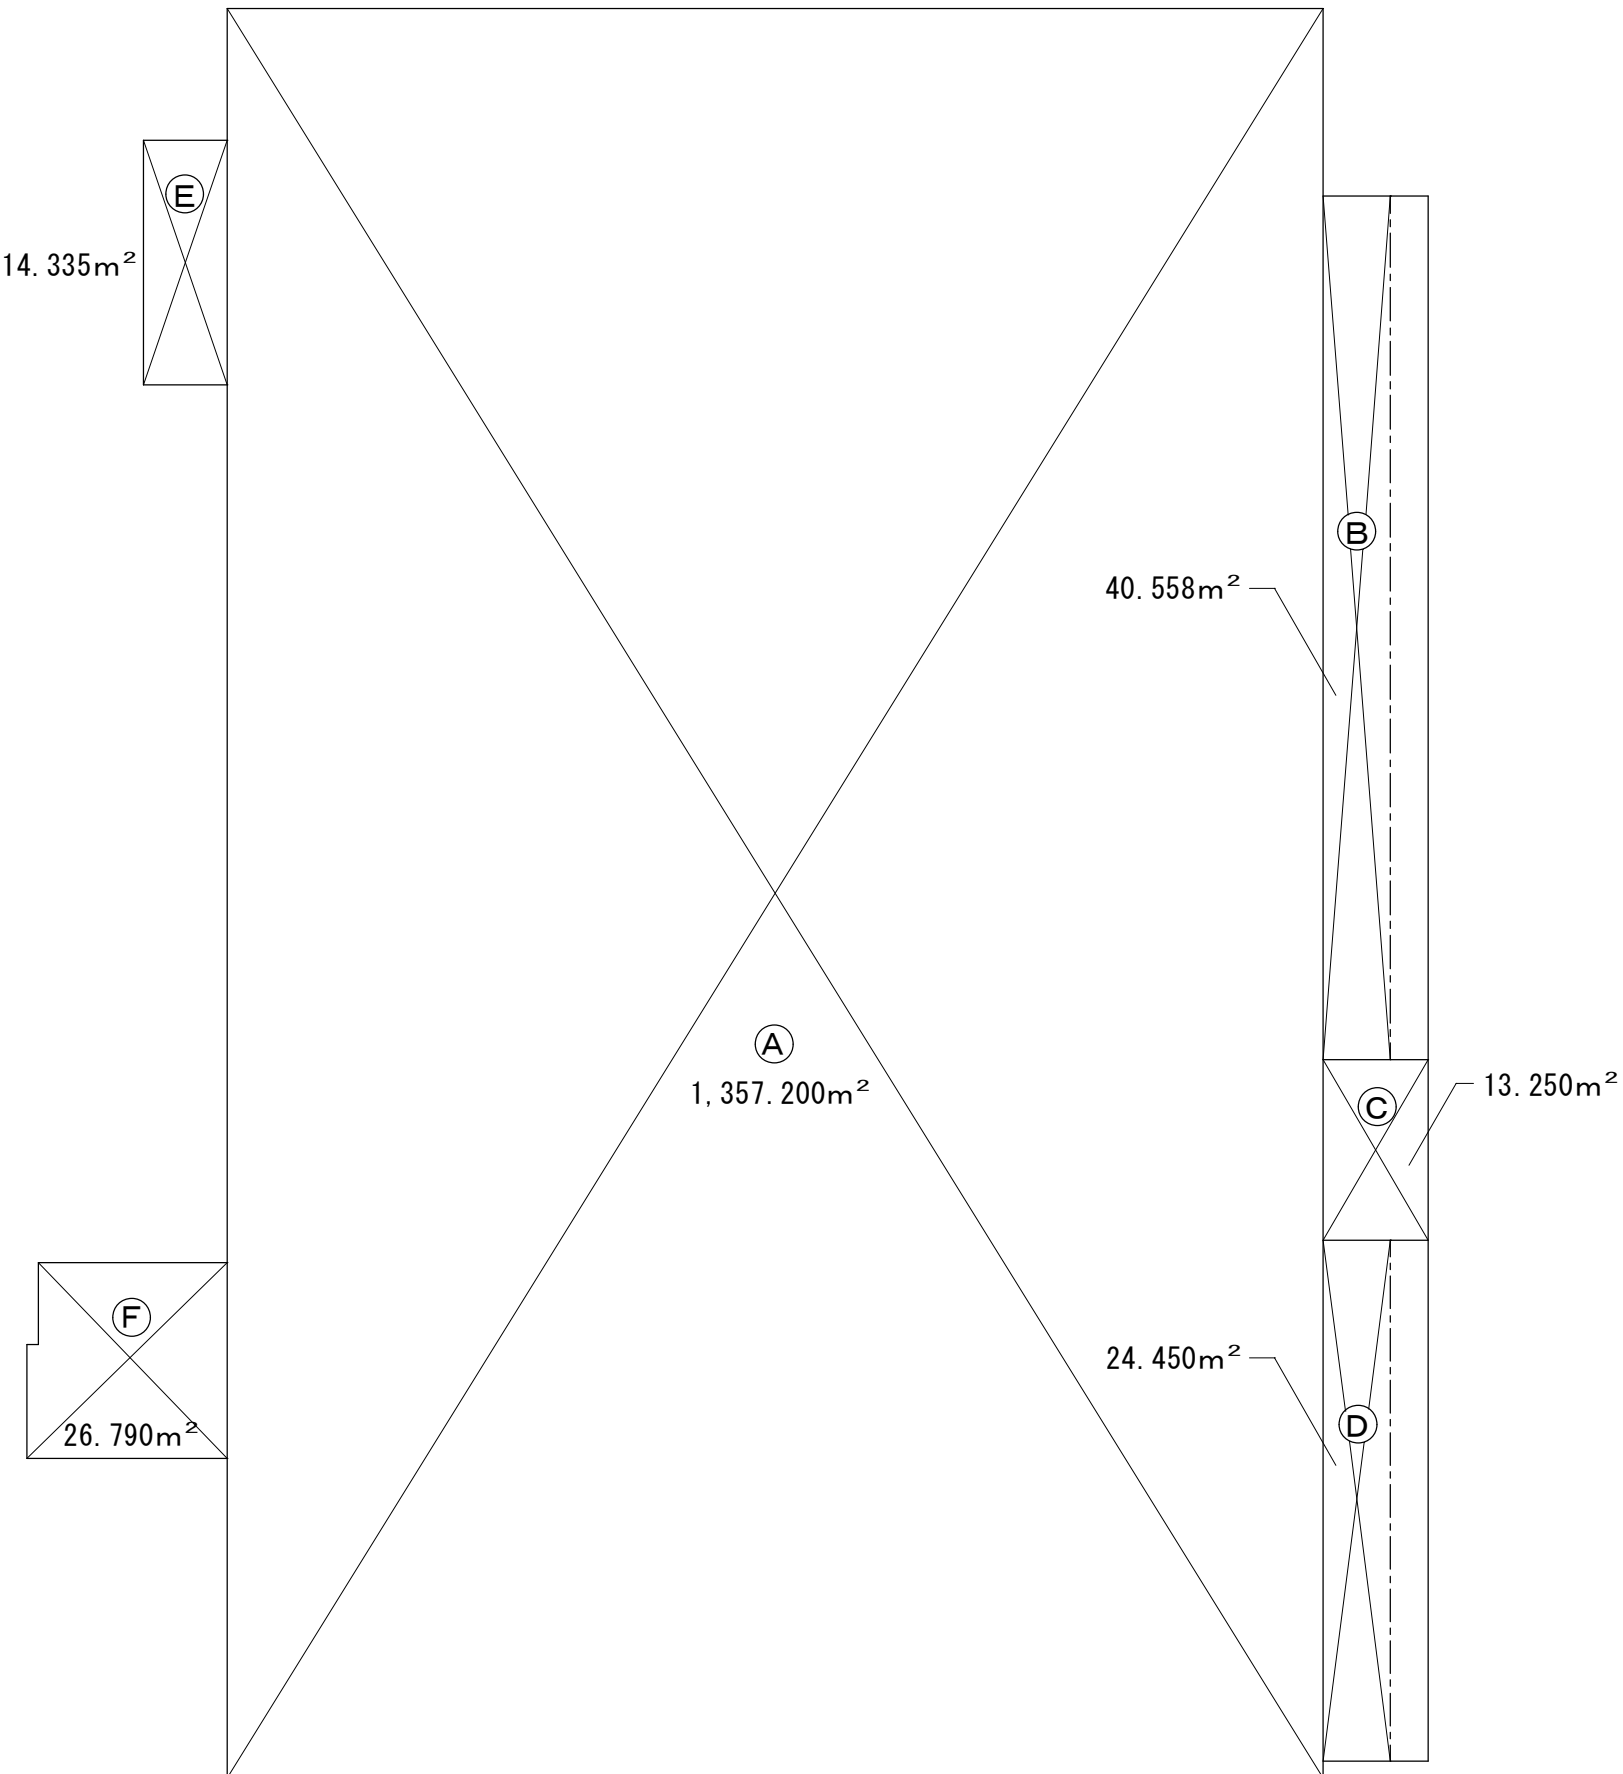

建築面積 S=1/200

床面積の算定						床面積に対して	
符 号	室 名	計 算 式	(小計)	面 積 (㎡)		1/20面積 (㎡)	1/50面積 (㎡)
1 階							
A	脇室 1	5.40 × 4.50 =	24.300	24.30			
B	ステージ	16.80 × 4.50 =	75.600	75.60			
C	脇室 2	3.80 × 4.50 =	17.100	17.10			
D	アリーナ	26.00 × 36.90 =	959.400	959.40			
E	階段室	1.80 × 3.60 =	6.480	6.48			
F	体育用具室	17.95 × 3.60 =	64.620	64.62			
G	屋外用倉庫	6.25 × 3.60 =	22.500	22.50			
H	下足室	3.60 × 4.775 =	17.190	17.19			
I	渡り廊下	2.178 × 6.50 + 3.00 × 6.80 =	34.557	34.55			
1 階床面積				1,221.74			
2 階							
J	災害時用備蓄倉庫 1	6.11 × 4.50 =	27.495	27.49			
K	災害時用備蓄倉庫 2	4.51 × 4.50 =	20.295	20.29			
L	災害時用備蓄倉庫 3	18.585 × 1.80 =	33.453	33.45			
M	廊下	1.875 × 1.80 =	3.375	3.37			
N	階段室	6.25 × 2.00 =	12.500	12.50			
2 階床面積				97.11			
延べ床面積				1,318.85			

建築面積の算定			
算定箇所	計 算 式	(小計)	面 積 (㎡)
A 主建物	29.00 × 46.80 =	1,357.20	
B 軒出算入部分	(13.775 × 22.850) × 1.775 =	65.009	
C 下足室	2.775 × 4.775 =	13.250	
E 屋外階段	6.472 × 2.215 =	14.335	
F 渡り廊下	2.178 × 5.00 + 3.00 × 5.30 =	26.790	
		建築面積	1,476.58

外部仕上表

屋 内 体 育 館 棟		渡り廊下棟		屋 外 階 段		仕 様 ・ 等 級
屋 根	遮熱耐摩カラーG L 鋼板 (7)0.4 立平葺き (防水ルーフ、防水テープ付)、折板 遮熱耐摩カラーG L 鋼板 (7)0.8 働き幅500mm (吊り材部分補強の事) 雪止アングル L-50×50×4 溶融亜鉛メッキ品 17段 雪止金具共 (ステンレス製SUS304)	屋 根	ウレタン塗膜防水 (平面) X1-S P 工法、 (立上) X2-S P 工法	屋 根	ウレタン塗膜防水 X2-S P 工法	杉縁甲板：上小節
屋根下地	下地：ゴムアスルーフィング (7)1.0、野地板：耐火野地板 (7)25 (屋根耐火30分：FP030RF-9037)	屋根下地	コンクリート直均し仕上	屋根下地	コンクリート直均し仕上	化粧ケイ酸カルシウム板：アイカ「ハイボード不燃」同等品
軒 裏	ケイ酸カルシウム板 (7)6 (不燃) 目透かし張り (B=5、@910) E P 軒先換気口：既製品 コンクリート化粧打ち放し下地 複層塗材 E 吹付	外 壁	コンクリート打ち放し下地 複層塗材 E (地覆共)	外 壁	コンクリート打ち放し下地 複層塗材 E (地覆共)	軒先通気口：フクビ「VA-200」同等品
外 壁	コンクリート化粧打ち放し下地 複層塗材 E 吹付 (地覆共) 一部デザインタイル張り 150x150	開口部	R C 用カラーアルミサッシ+強化ガラス			消火器：粉末 (ABC) 消火器10型 (A-3、B-7、C)、消火器設置台 (表示付) 共
開口部	R C 用カラーアルミサッシ+強化ガラス、アルミサッシ枠+ガラスブロック	笠 木	E X P、J：アルミ既製品 (押出型材) W=450 一般部：アルミ製システム笠木 (陽極酸化塗装複合皮膜)	笠 木	アルミ製システム笠木 (陽極酸化塗装複合皮膜)	L G S 野縁間隔：特記なき場合、水天平井においては@364、斜天井においては@303とする。
破風板・鼻隠	カラーG L 鋼板 (7)0.8加工、木製下地 (7)21 防腐塗装	ルーフトレイン	鉄鉄製 模型 φ80	ルーフトレイン	鉄鉄製 模型 φ80	
軒 樋	ステンレス製 製作軒樋 (7)0.6 (SUS304)	縦 樋	S G P 80A 0P、樋受金物：ステンレス製 (SUS304)	縦 樋	S G P 80A 0P、樋受金物：ステンレス製 (SUS304)	
縦 樋	鋼管製φ100 0P、F B t=9 ステンレス製 (SUS304)、樋受金物：ステンレス製 (SUS304)	水切り・雨押え	アルミ (7)2.0 陽極酸化塗装複合被膜、耐摩カラーG L 鋼板 (7)0.4 加工	水切り・雨押え	耐摩カラーG L 鋼板 (7)0.4 加工	
水切り・雨押え	アルミ (7)2.0 陽極酸化塗装複合被膜、耐摩カラーG L 鋼板 (7)0.4 加工	シーリング	変成シリコン (MS-2)	シーリング	変成シリコン (MS-2)	
庇 (露よけ)	アルミ既製品					
シーリング	変成シリコン (MS-2)					
スロープ	床：コンクリート (7)120、モルタル (7)30 刷毛引仕上、上端隅り場：注意喚起用点字タイル300角、手摺：上下2段タイプ ステンレス製 手摺 (SUS304) φ34程度 端部折り曲げ型					
外階段	床：コンクリート (7)120、モルタル (7)30 刷毛引仕上、段鼻 150角外装用タイル仕上、壁：モルタル (7)20 複層塗材 E 吹付、ステンレス製タラップ (安全ガード付)					
足洗い場	床：コンクリート (7)120、モルタル (7)30 金銀仕上					
外部階段	床：モルタル (7)30 刷毛引仕上、段鼻 150角外装用タイル仕上、壁：モルタル (7)20 複層塗材 E 吹付					
カマドベンチ	別途工事					


内部仕上表


階	室 名	床 仕 上	床 下 地	巾 木	H	壁	壁 下 地	天 井	天井下地	廻 縁	天 井 高	備 考	ビジュアル・レイアウト	室名札	ブランド・カーテン	消火器
1	ス テ ー ジ	天然木大型精磨板 (7)18 ダボ打ち UC (3回塗り) 下地：ラワン構造用合板 (7)12	専用鋼製下地	杉 (7)12 WPS	100	シナ合板 (7)9 目透し WPS 下地：耐水ラワン合板 (7)12 TYPEI	木軸組	ぶどう棚 S0P			7,000	舞台機構、舞台機構用ぶどう棚、ステージ固定階段、ステージ下収納台車				
	脇 室 1	長尺ビニール床シート (7)2.0	モルタル金ゴテ (7)30	杉 (7)12 WPS	100	モルタル金ゴテ (7)20 EP 一部：PB (7)12.5+9.5 目地処理 EP	コンクリート	ロックウール天井板 (7)9 直張り用 455×910 (準不燃)	LGS19 (@227.5)	塩ビ廻縁	3,200	放送設備、電話配管、LAN配線、テレビアンテナ配線		○		
	脇 室 2	長尺ビニール床シート (7)2.0	モルタル金ゴテ (7)30	杉 (7)12 WPS	100	モルタル金ゴテ (7)20 EP 一部：PB (7)12.5+9.5 目地処理 EP	コンクリート	ロックウール天井板 (7)9 直張り用 455×910 (準不燃)	LGS19 (@227.5)	塩ビ廻縁	3,200	掃除用具入		○		
	ス テ ー ジ 下	モルタル金ゴテ仕上 (7)30 目地切@1800	コンクリート									収納台車				
	ア リ ー ナ	天然木大型精磨板 (7)18 ダボ打ち UC (3回塗り) 下地：防湿パーティクルボード (7)23	専用鋼製下地	杉 (7)12 WPS	100	銘木化粧合板 (ウエルドパネル松こだち同等品) (7)4 目透しWPS 下地：耐水ラワン合板 (7)12+ (7)9 TYPEI	木軸組	天井用化粧PB (7)9.5 (準不燃) 910×910 ギャラリ下：県産杉縁甲板 (7)12 WPS	LGS19 (@227.5)	塩ビ廻縁	10,080 ～ 12,820	コートライン、バスケットゴール、支柱支持金具、防球ネット、家児1800x1200 (壁埋込) 紅白幕用フック、床下換気口、床下点検口		○	電動 アブラド	ABC10号 (4ヶ所)
	体育用具室	長尺ビニール床シート (7)2.0	モルタル金ゴテ (7)30	ビニールソフト巾木	100	モルタル金ゴテ (7)20 EP	コンクリート	コンクリート化粧打ち放し			3,840	送り付収納棚、掃除用具入、モップ掛		○		
	屋 外 用 倉 庫	エポキシ系防塵塗装	コンクリート	エポキシ系防塵塗装		モルタル金ゴテ (7)20 EP	コンクリート	コンクリート化粧打ち放し			4,500	災害時用外部電源口		○		
	ギャラリ 下							新潟県産杉縁甲板 (7)12 WPS	LGS19 (@227.5)	杉 18x30 WPS	3,680					
2	下 足 室	長尺ビニール床シート (7)2.0 土間：モルタル金ゴテ (7)30 目地切@900	モルタル金ゴテ (7)30	ビニールソフト巾木	100	モルタル金ゴテ (7)20 EP 銘木化粧合板 (ウエルドパネル松こだち同等品) (7)4 目透しWPS 下地：耐水ラワン合板 (7)12 TYPEI	コンクリート 木軸組	コンクリート化粧打ち放し		塩ビ廻縁	2,600 2,650					
	渡り廊下	長尺ビニール床シート (7)2.0 18-7：長尺ビニール床シート (7)2.5 防滑性	モルタル金ゴテ (7)30	杉 (7)21 WPS	100	新潟県産杉縁甲板 (7)12 横張り WPS 腰：化粧ケイカル板 (7)6 シーリング目地 H=1100	木軸組	ロックウール天井板 (7)9 直張り用 455×910 (準不燃)	LGS19 (@227.5)	塩ビ廻縁	2,975	EXP. J 金物、水飲み場		○		
	階 段	長尺ビニール床シート (7)2.0 (踏み面、蹴込み 別称)	モルタル金ゴテ (7)30	目地	30	コンクリート化粧打ち放し	コンクリート					手摺、階段ノンスリップ (樹脂タイヤ付き W=35)		○		
	点検用 ギャラリ	長尺ビニール床シート (7)2.0	モルタル金ゴテ (7)30	ビニールソフト巾木	100	コンクリート化粧打ち放し	コンクリート	天井用化粧PB (7)9.5 (準不燃) 910×910	LGS19 (@227.5)	塩ビ廻縁	6,080 ～ 8,815	手摺			電動 踏車	ABC10号 (3ヶ所)
2	災害用 備蓄倉庫 1	長尺ビニール床シート (7)2.0	モルタル金ゴテ (7)30	ビニールソフト巾木	100	ガラスクロス貼ガラスウールボード (7)25 32kg/m3 専用ピン止め	コンクリート	天井用化粧PB (7)9.5 (準不燃) 455×910	LGS19 (@227.5)	塩ビ廻縁	2,000	送り付収納棚		○		
	災害用 備蓄倉庫 2	長尺ビニール床シート (7)2.0	モルタル金ゴテ (7)30	ビニールソフト巾木	100	ガラスクロス貼ガラスウールボード (7)25 32kg/m3 専用ピン止め	コンクリート	天井用化粧PB (7)9.5 (準不燃) 455×910	LGS19 (@227.5)	塩ビ廻縁	2,000	送り付収納棚		○		
	災害用 備蓄倉庫 3	長尺ビニール床シート (7)2.0	モルタル金ゴテ (7)30	ビニールソフト巾木	100	ガラスクロス貼ガラスウールボード (7)25 32kg/m3 専用ピン止め	コンクリート	天井用化粧PB (7)9.5 (準不燃) 455×910	LGS19 (@227.5)	塩ビ廻縁	2,000	送り付収納棚		○		

注記

1. コーキングに蛇打打しは製作用合板（新品）(7)12を使用し、仕上の種別はB種とする。
2. 押出発泡ポリスチレン板はスタイロホームB 2（2種）B-ダウ工業 同等以上）ノンフロン対応品とする。
3. 天然木大工積層板はスペシャルロッド かも（北海道・ダウ工業 同等品とする）。
4. 長尺びん床シートは発泡層なし織布積層床シート（NCC）マープル柄とする。
5. 壁の銘木化粧合板はワルドパネル 松 広こけ 朝日ウッドテック 同等品とする。
6. アリナ鋼製板はJIS A 6519 以上のグレード仕様とする。

凡例					内装制限材料一覧表					断熱・遮音仕様					特記事項							
S O P	合成樹脂調合ペイント塗	L G S	軽量鉄骨下地		シーリング(MS-2) 10×7	P B (7)12.5	N M－8 6 1 9 (※475g/㎡'t'吸収分解8'－t')	ケイ酸カルシウム板	N M－8 5 7 8	天井裏	グラスウール断熱材(7)100 (24K)	「耐摩カラー-G L鋼板」「カラーガルバリウム鋼板」は、「塗装溶融55%アルミニウム－亜鉛合金メッキ鋼板」を示す。										
E P	合成樹脂エマルションペイント塗	P B	石膏ボード		シーリング(MS-2) 15×10	P B (7)9.5	Q M－9 8 2 8 (※475g/㎡'t'吸収分解8'－t')	化粧ケイ酸カルシウム板(7)6	N M－8 5 7 9			「薄塗モルタル」は、既製品とする。										
U C	ウレタン樹脂ワニス塗(2液)				シーリング(MS-2) サイズ図示	防水P B (7)9.5	Q M－9 8 2 6	ビニールクロス(P B下地)	N M－0 3 9 1			「ビニールクロス貼」出隅箇所は、樹脂製クロス補強下地(25J型)を施工する。										
O S	オイルステイン塗					防水P B (7)12.5	Q M－9 8 2 6					「ケイ酸カルシウム板」「化粧ケイ酸カルシウム板」ジョイナー掛 箇所は、タテヨコ目地の他、出隅、入隅、下端においても、それぞれの部位用のジョイナーを使用する。										
W P S	木材保護含浸塗料塗					天井用化粧P B (7)9.5	Q M－0 5 2 4 (※475g/㎡'t'吸収分解8'－t')					内装材料は、全て(下地材、接着剤等を含む)※475g/㎡'t'放散量性能区分F☆☆☆☆または非使用品とする。										
変 更						三 条 市				ARCHITECT OFFICE MUTSUMI 株式会社 睦建築設計事務所 新潟県知事 登録番号(二) 第2903号 管理建築士 一級建築士 第177868号 長野睦明				設計者		工事名称		年月日		図面番号		
					一級建築士 第177868号 長野睦明									第二中学校屋内体育館改築建築本体工事		2013. 6. 14		A-9/60				
					審 査 意 匠 構 造 機 械 電 気									図面名称		縮 尺		A1:S=FREE A3:S=FREE		意 電 機 機		
					仕 上 表																	

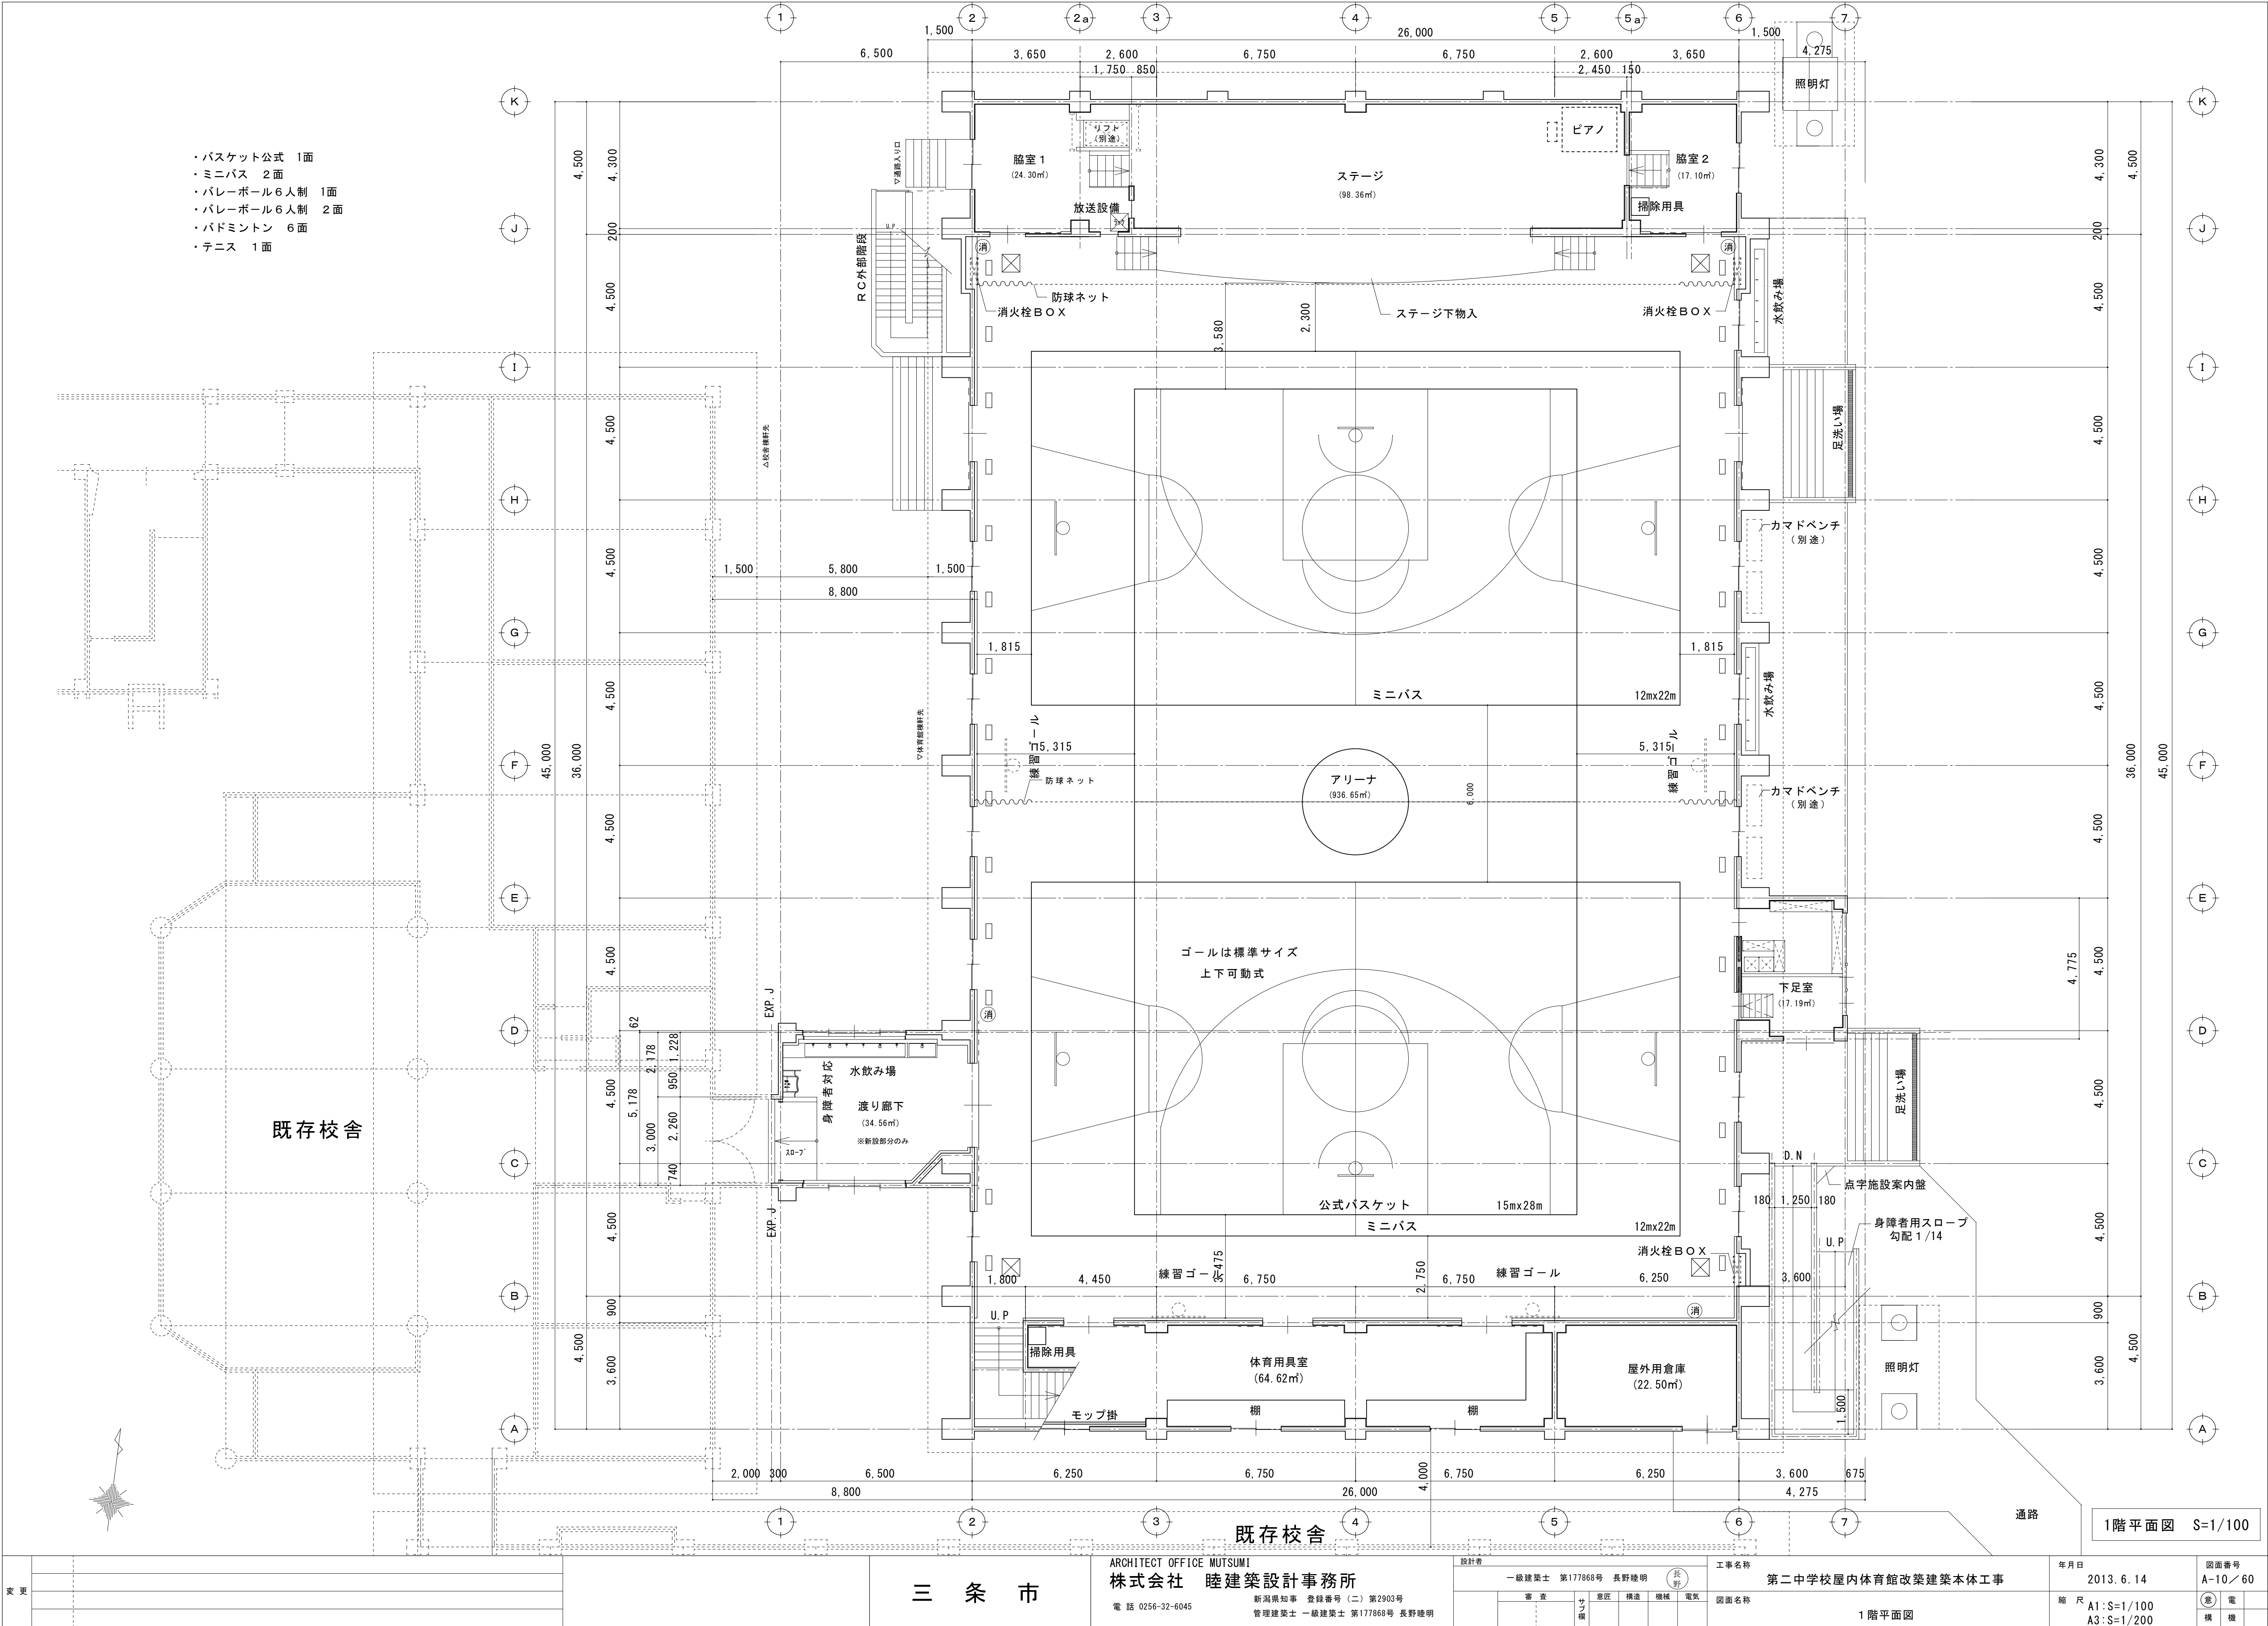

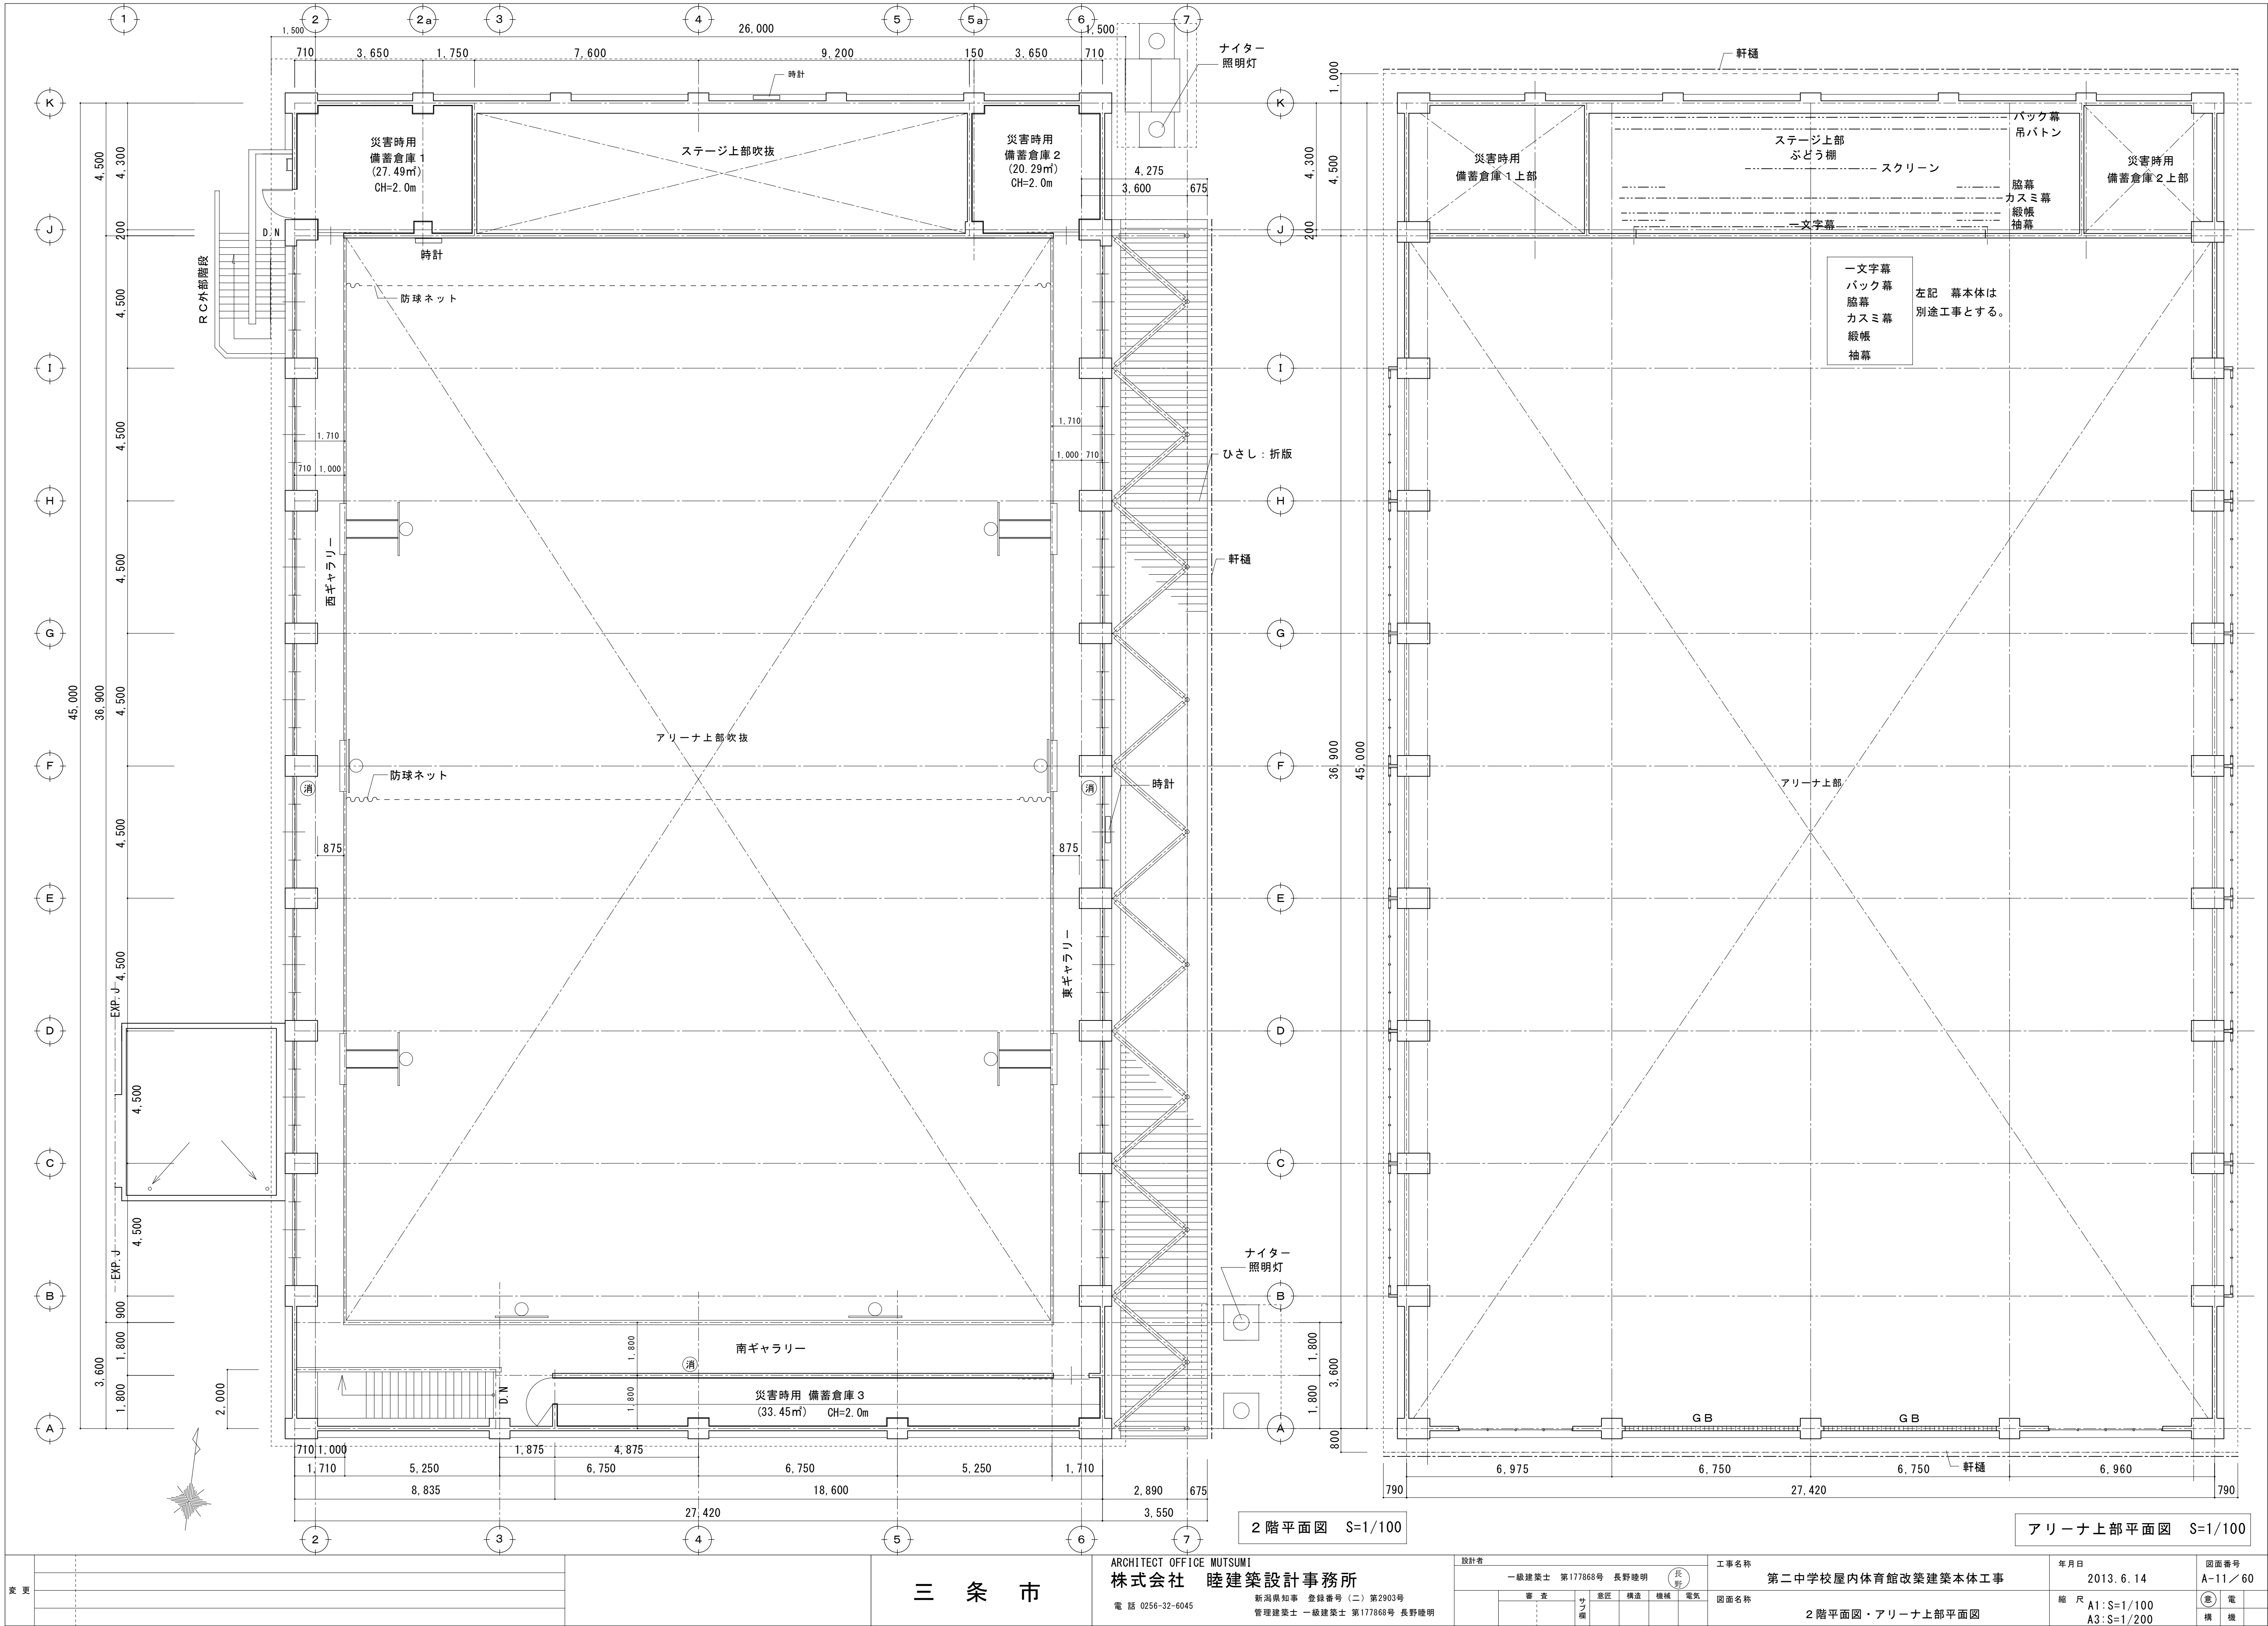

変更	

三 条 市


ARCHITECT OFFICE MUTSUMI
株式会社 睦建築設計事務所
新潟県知事 登録番号 (二) 第2903号
電話 0256-32-6045
管理建築士 一級建築士 第177868号 長野聡明

設計者					
一級建築士 第177868号 長野聡明					
審 査	サ ー 博	意 匠	構 造	機 械	電 気



工事名称	
第二中学校屋内体育館改築建築本体工事	
図面名称	
2階平面図・アリーナ上部平面図	



年月日	2013. 6. 14	図面番号	A-11 / 60
縮 尺	A1:S=1/100 A3:S=1/200	電 機	
		構 造	


[illegible]

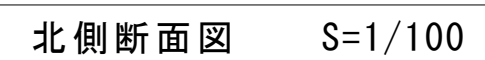



裏 頁			三 条 市	ARCHITECT OFFICE MUTSUMI 株式会社 睦建築設計事務所 新潟県知事 登録番号(二) 第2903号 管理建築士 一級建築士 第177868号 長野健明 電 話 0256-32-6045	設計者		工事名称	年月日	図面番号	
	一級建築士 第177868号 長野健明				第二中学校屋内体育館改築建築本體工事	2013. 6. 14	A-14／60	
	<table><tr><td>審 査</td><td>意 匠</td><td>構 造</td><td>機 械</td><td>電 気</td></tr><tr><td></td><td></td><td></td><td></td><td></td></tr>

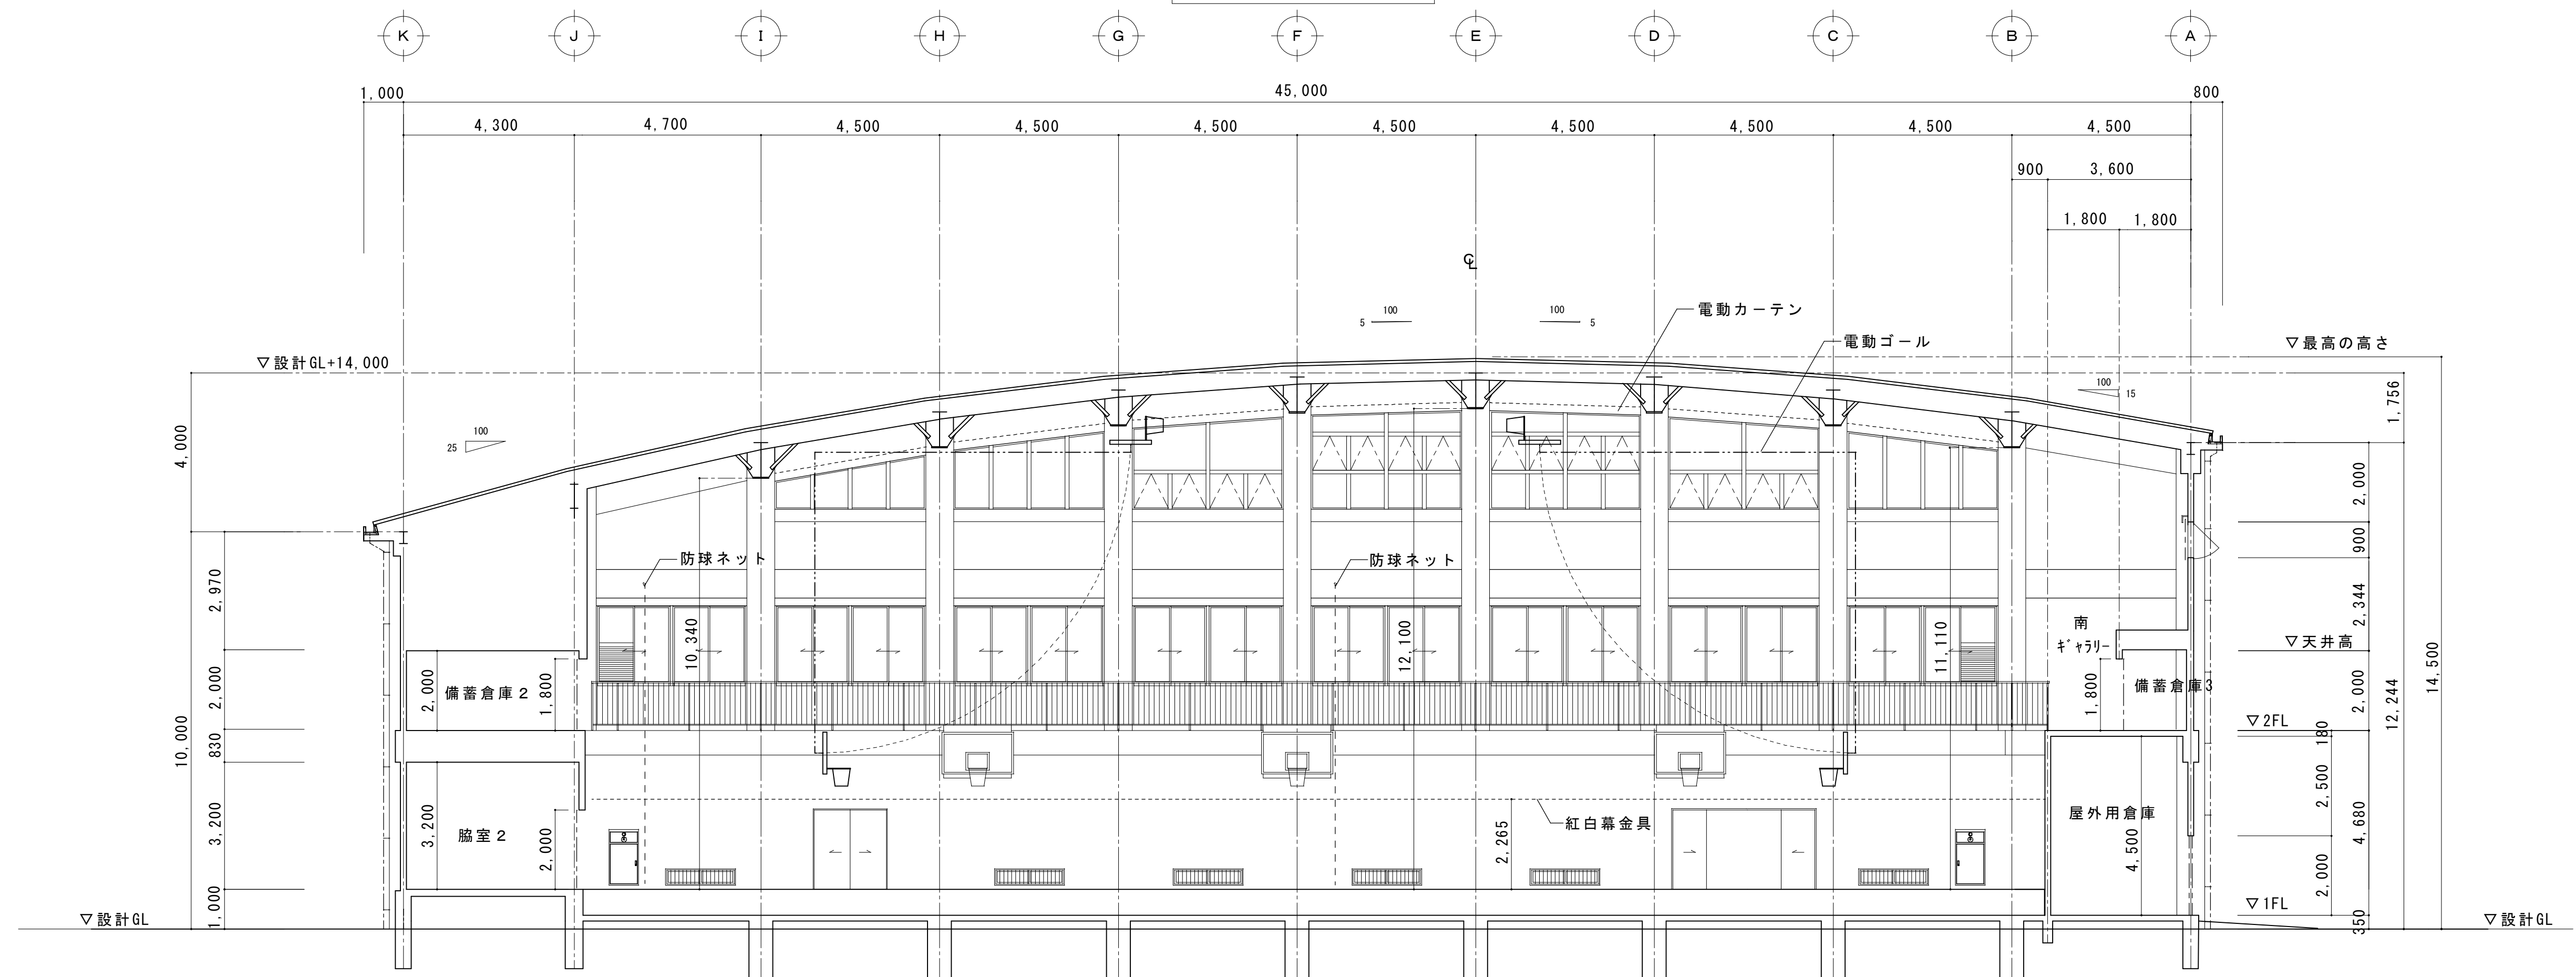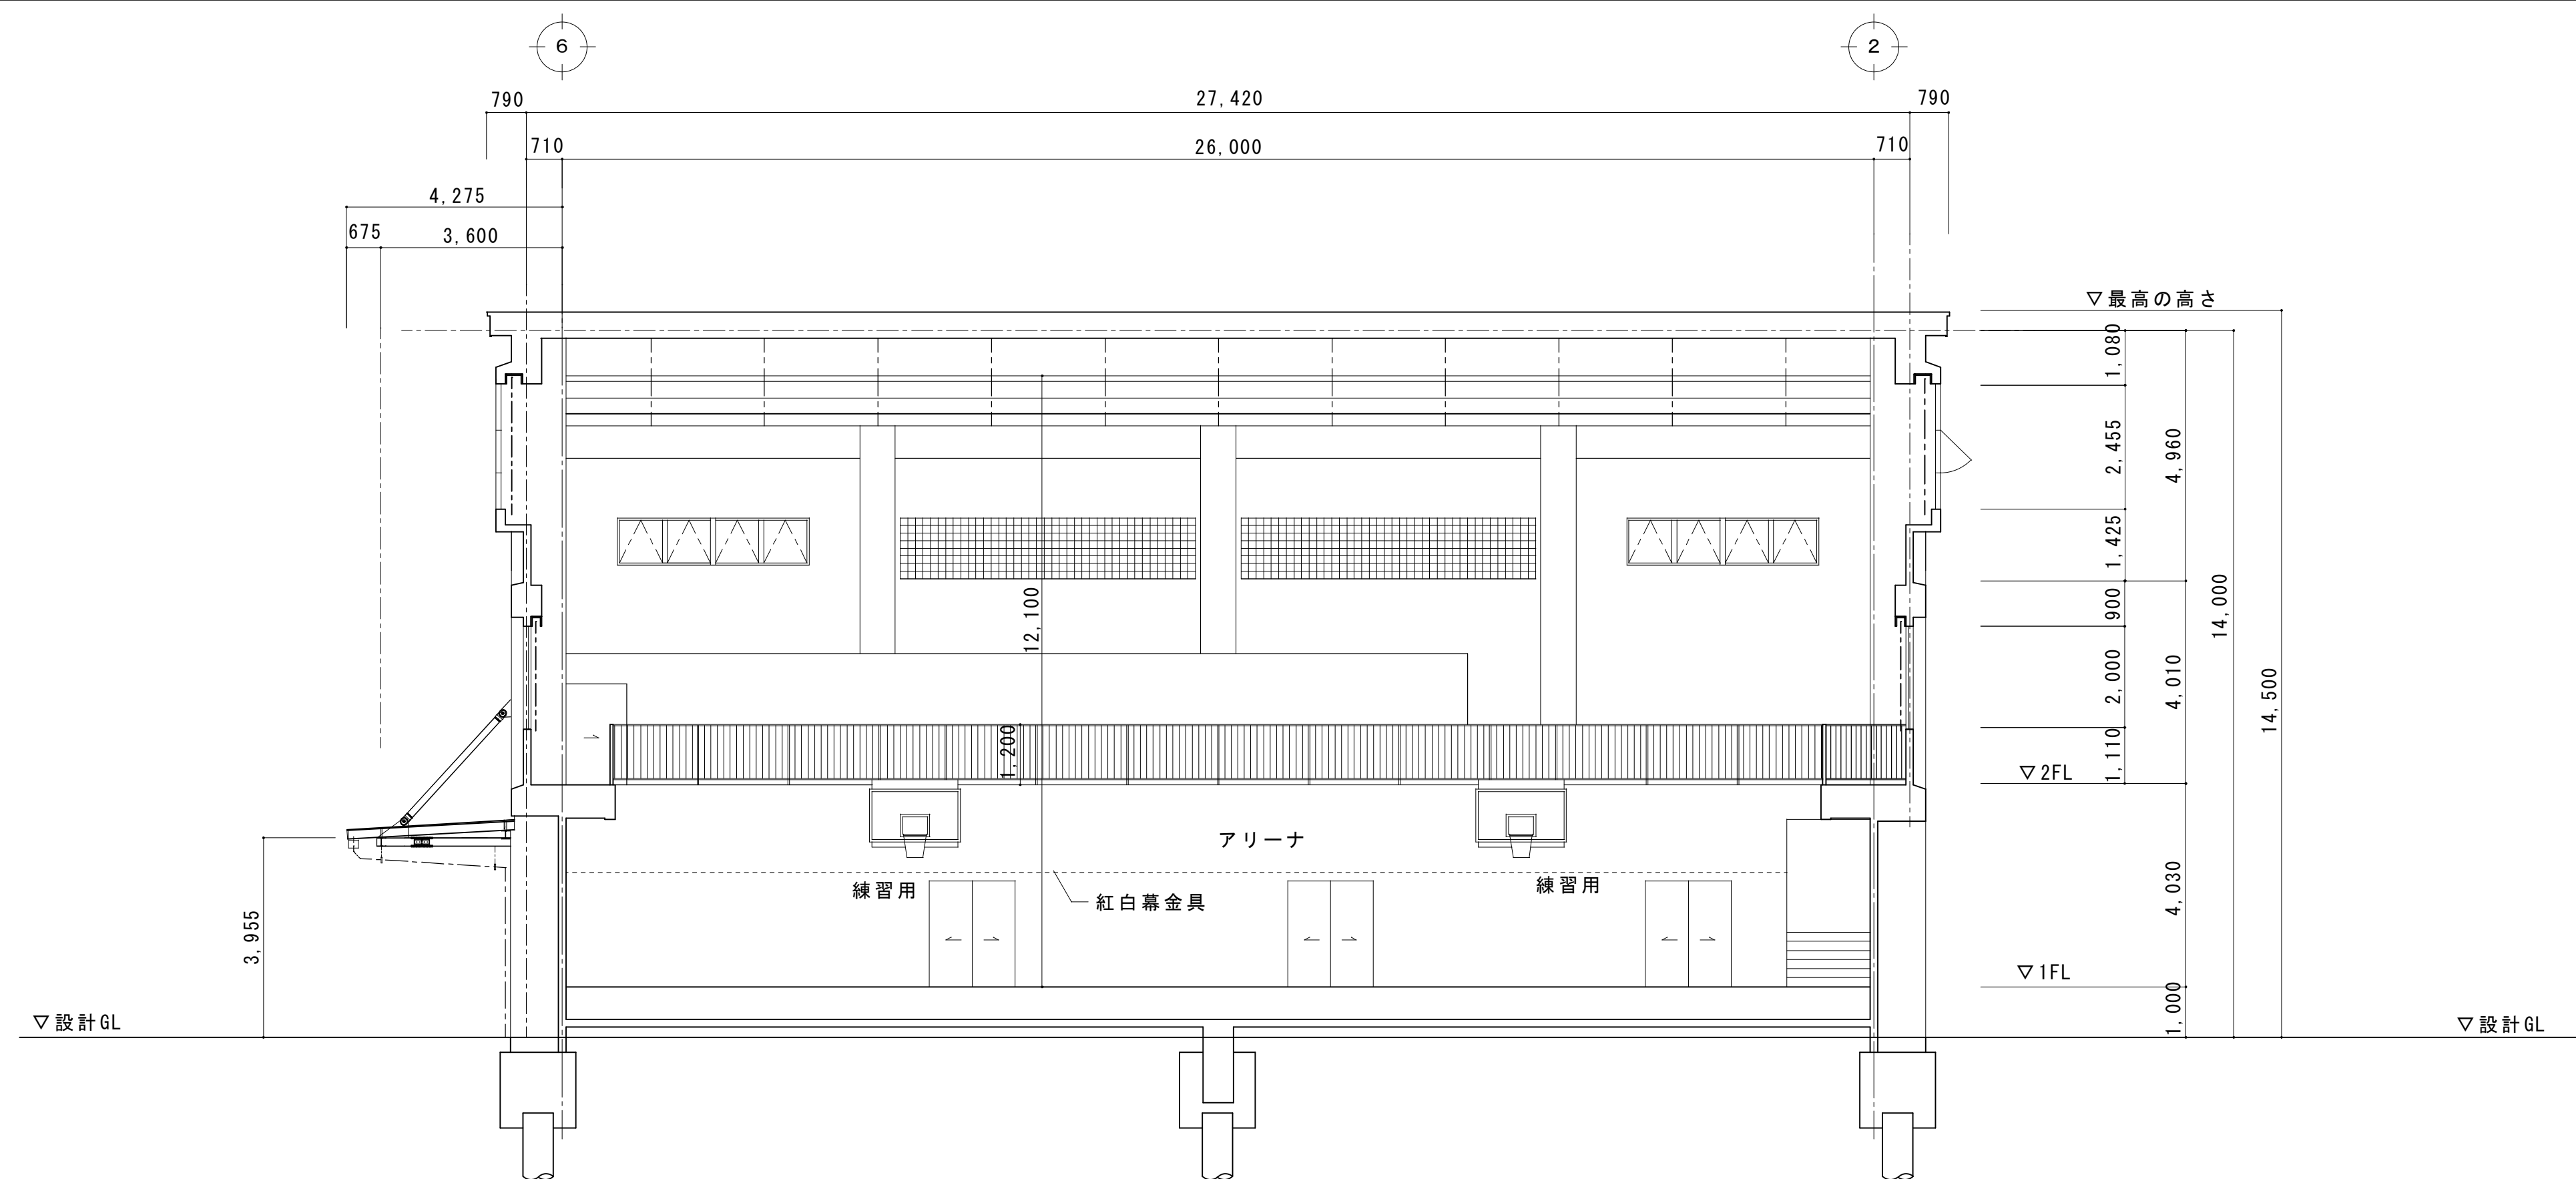

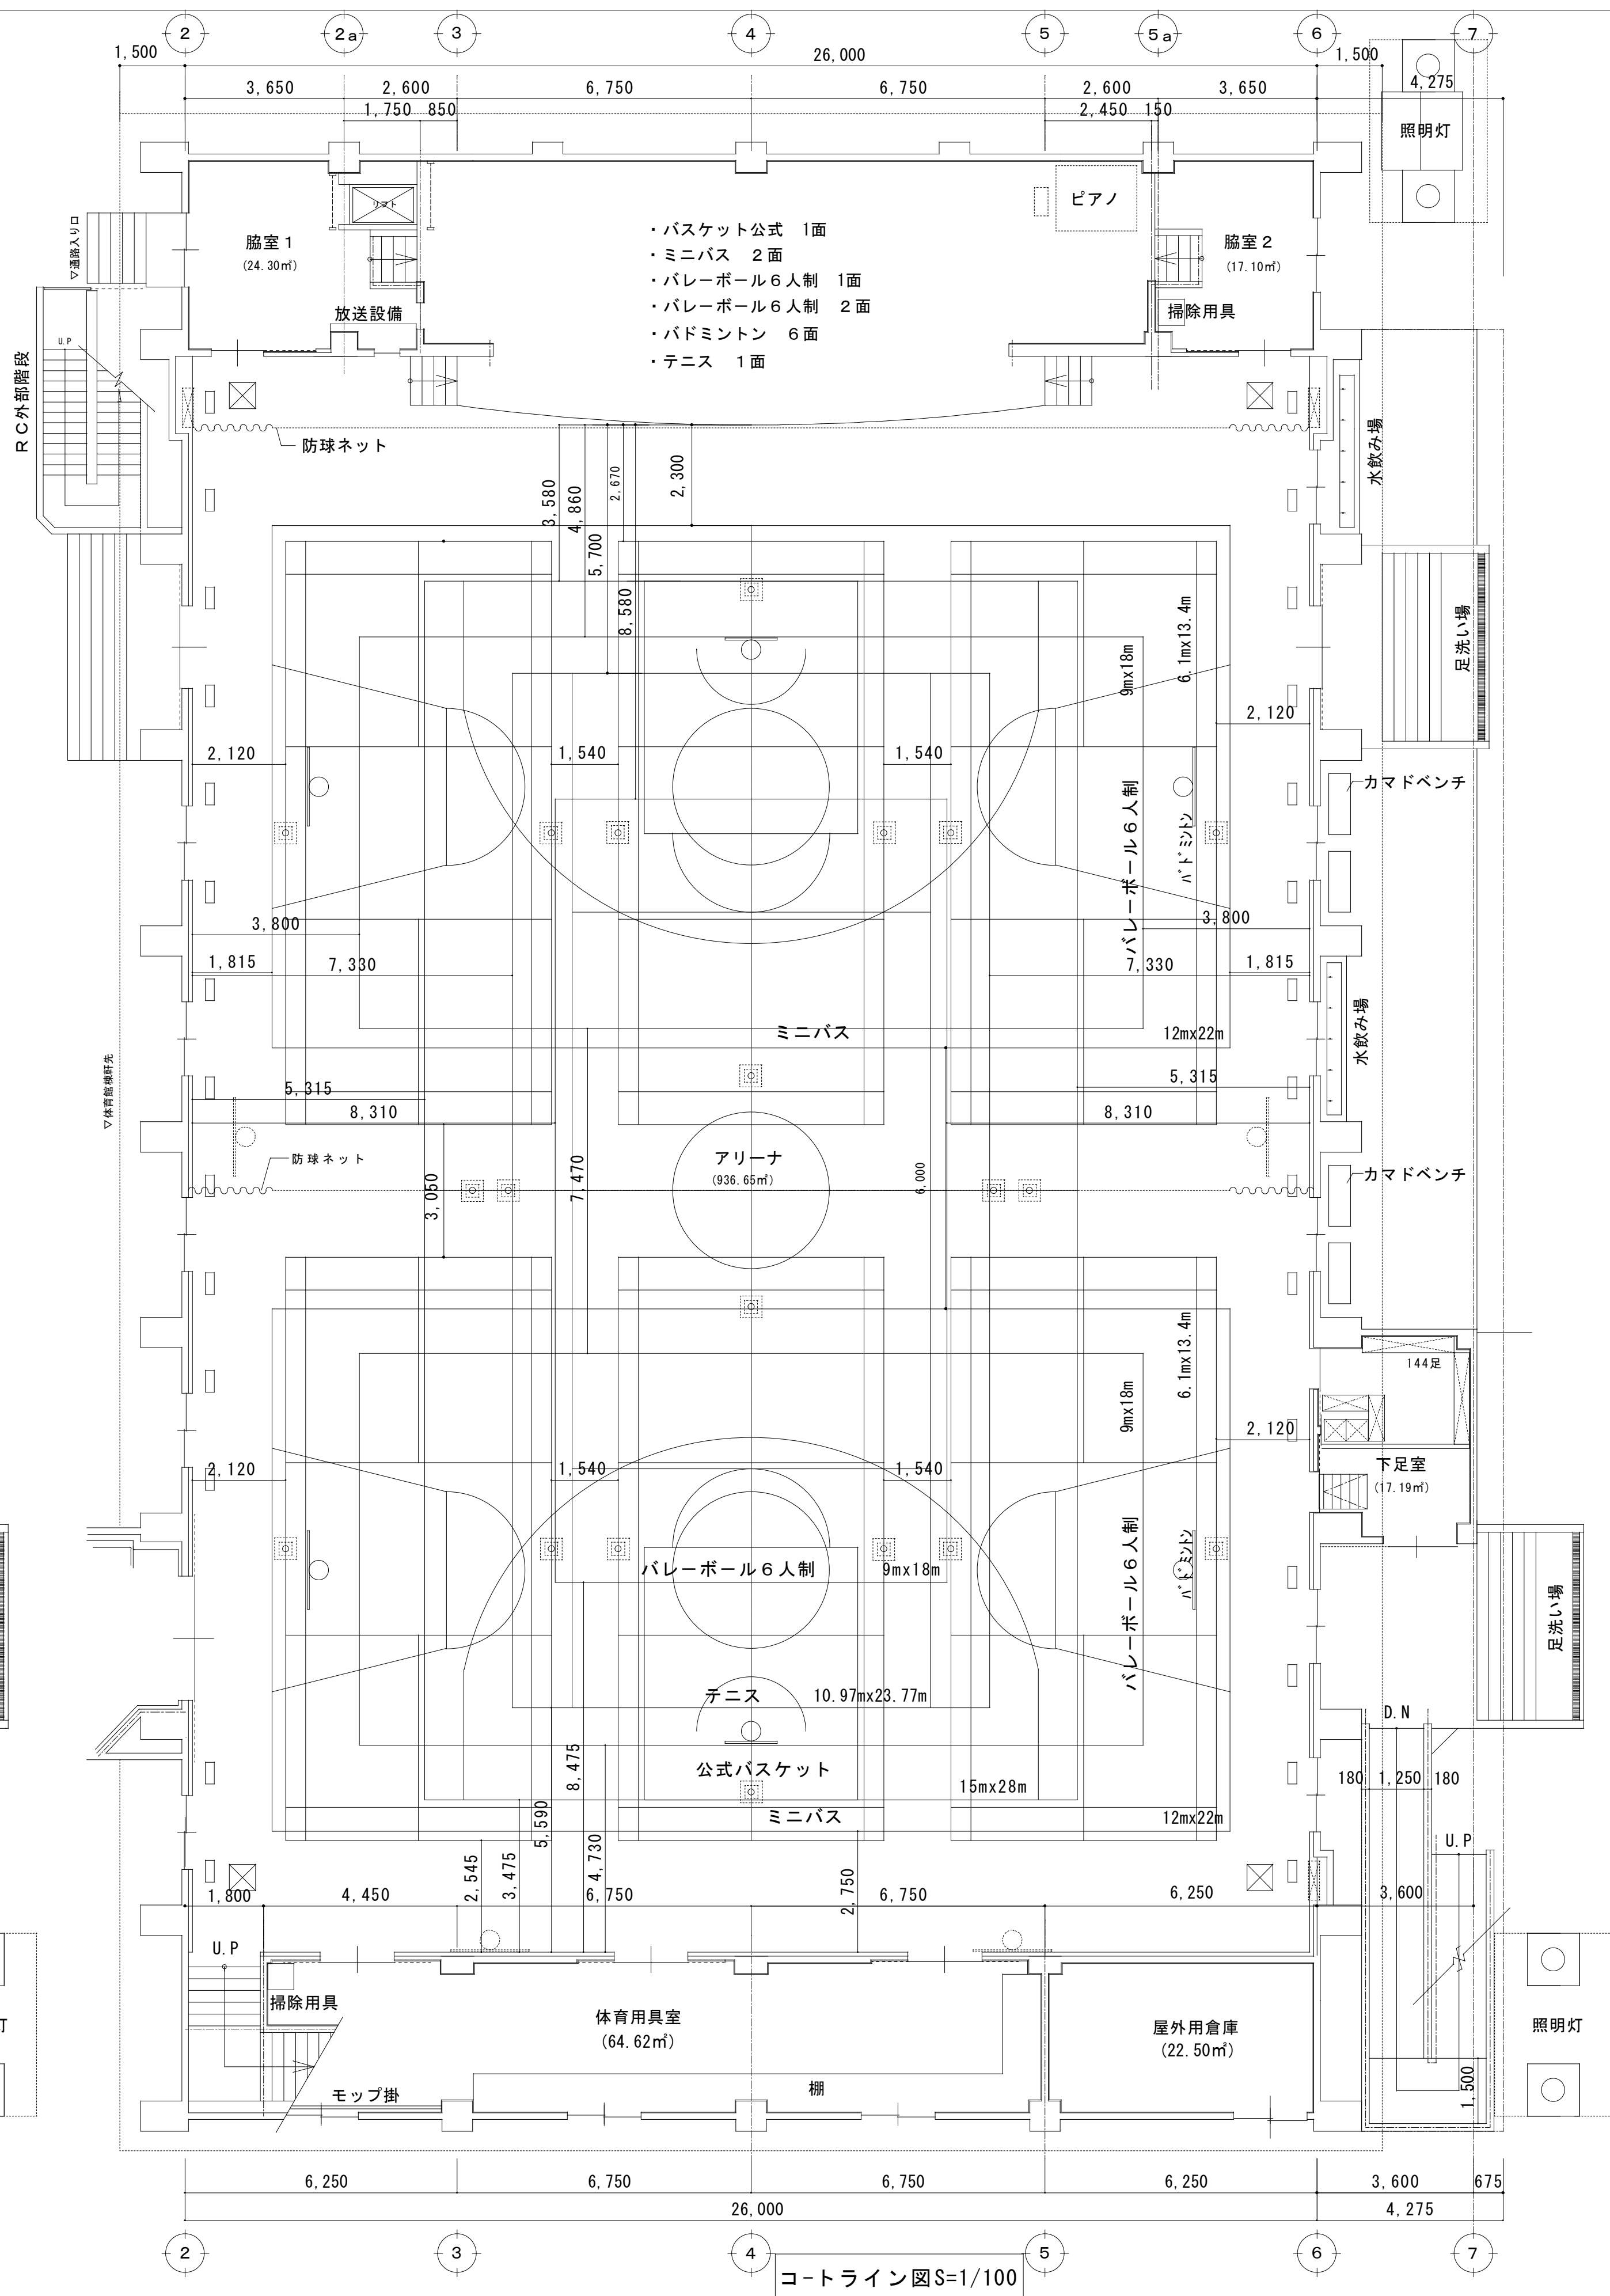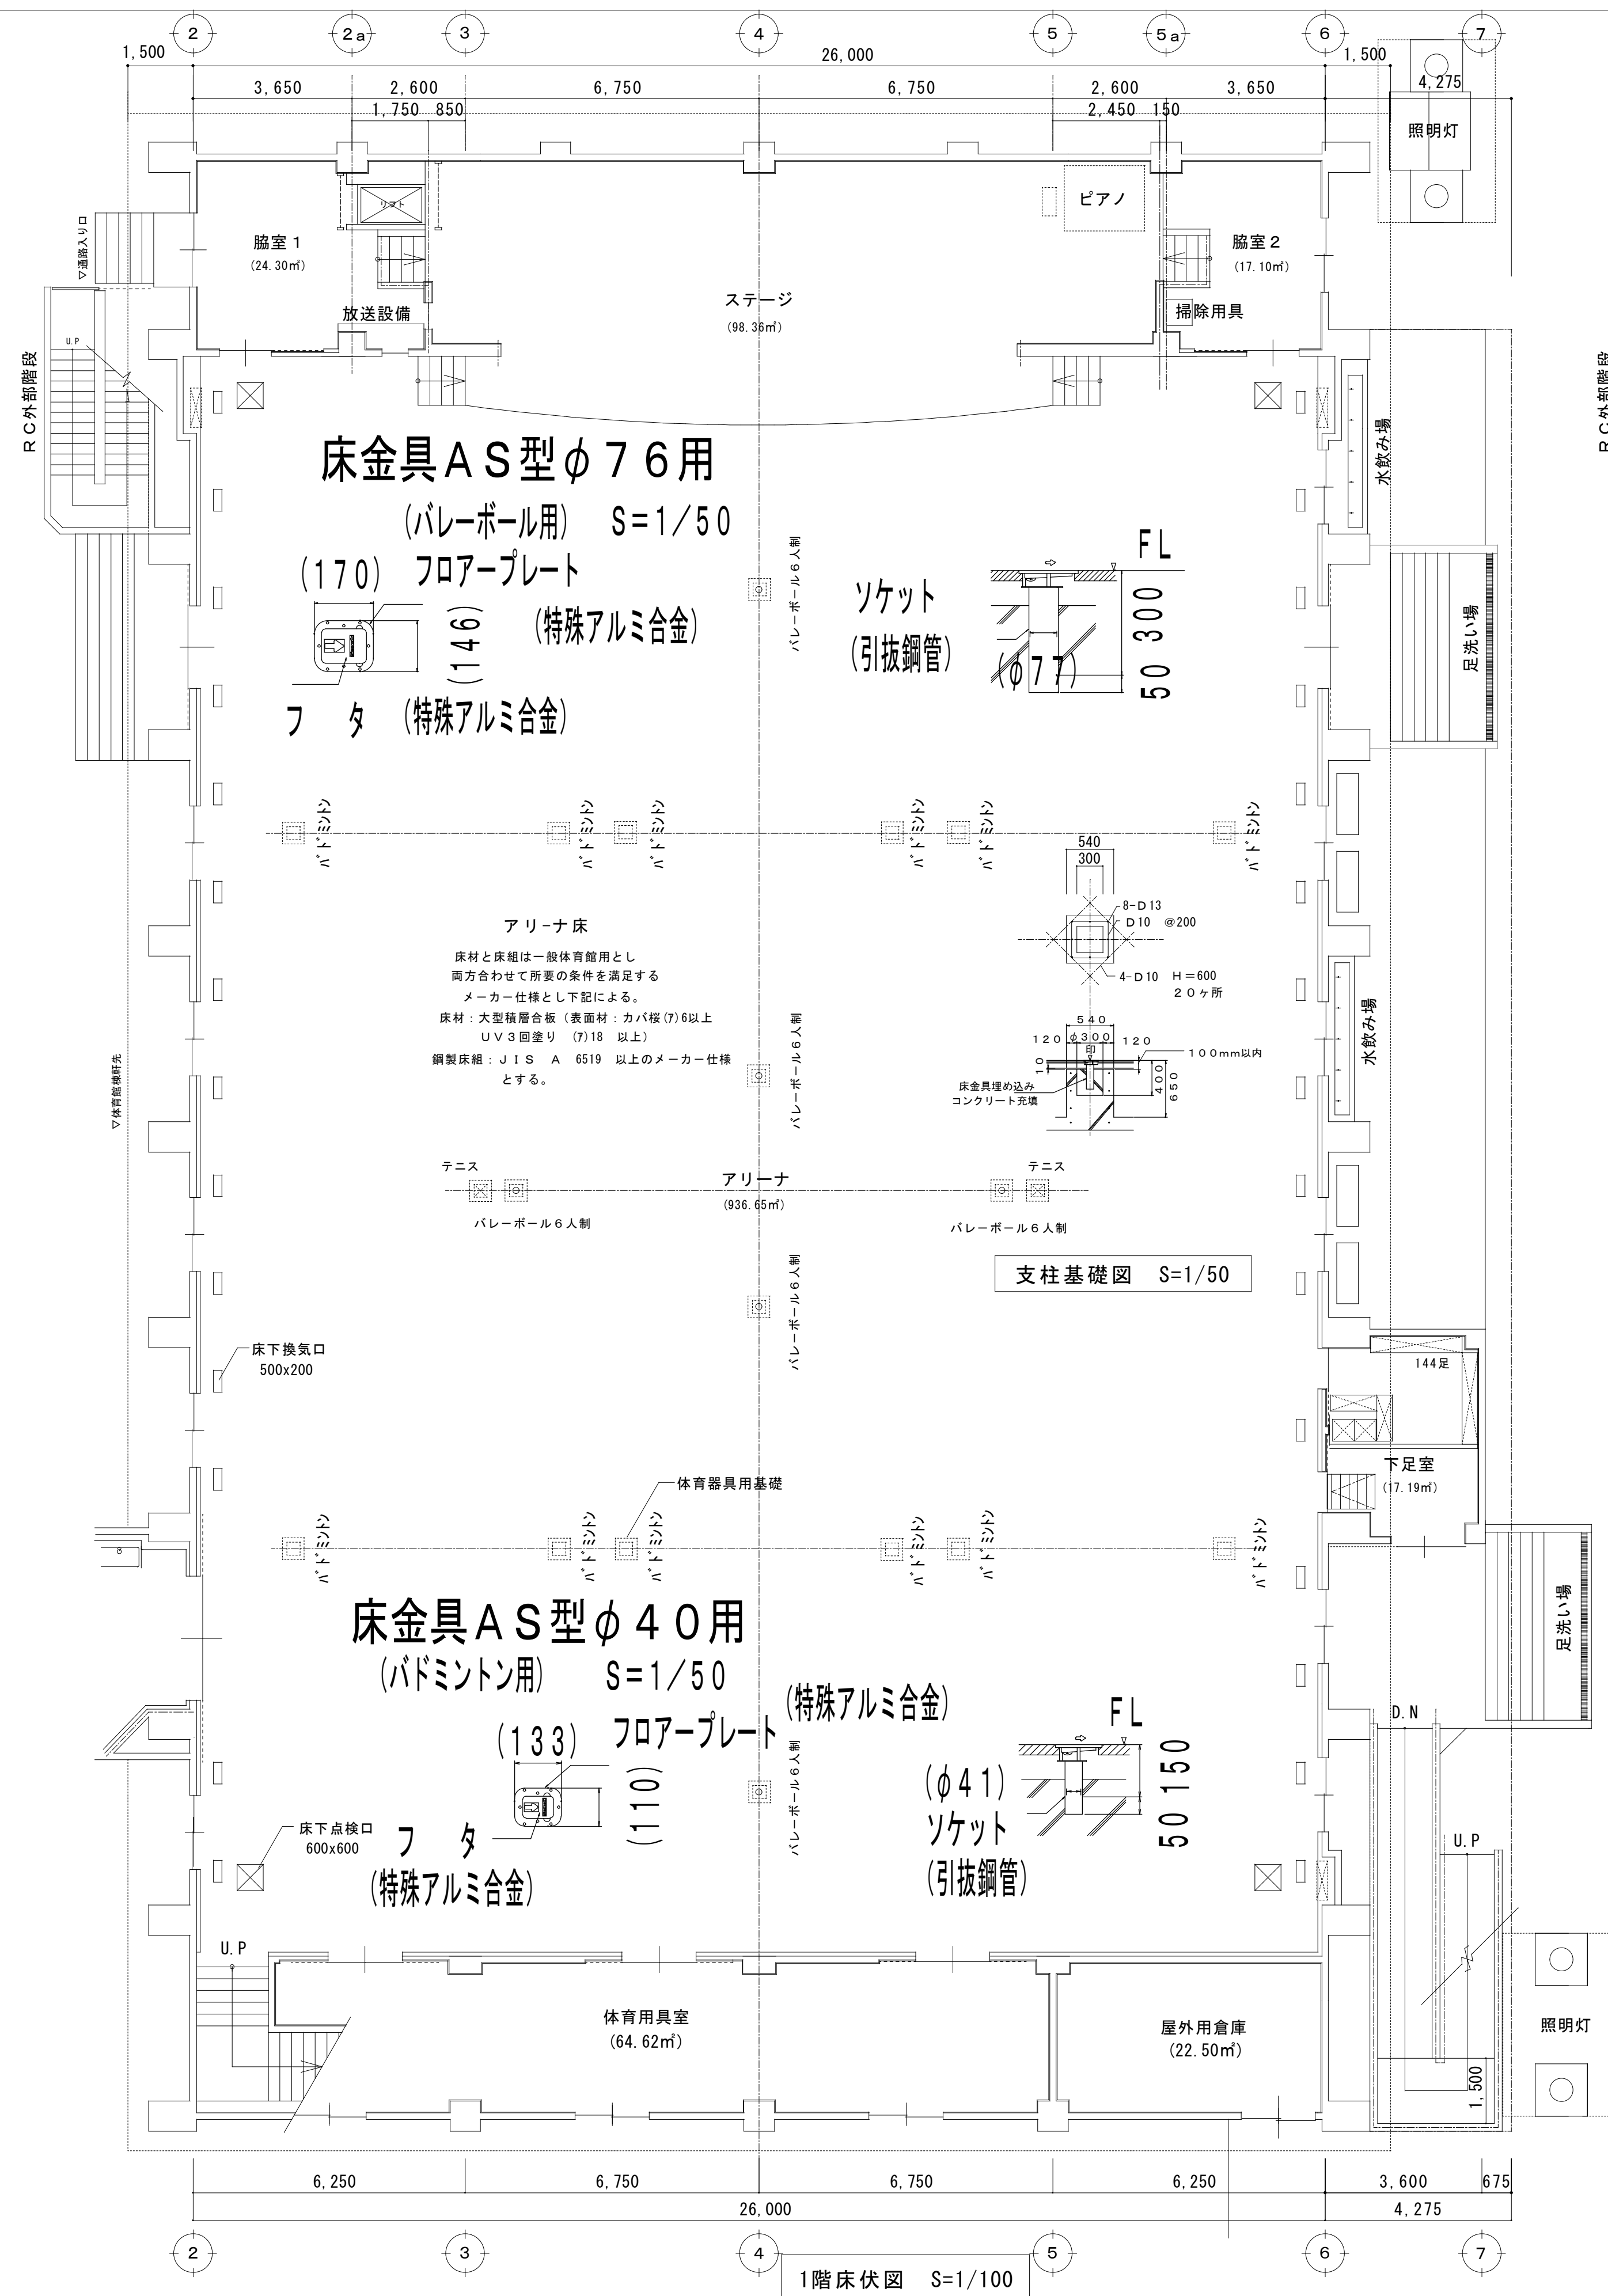
[illegible]

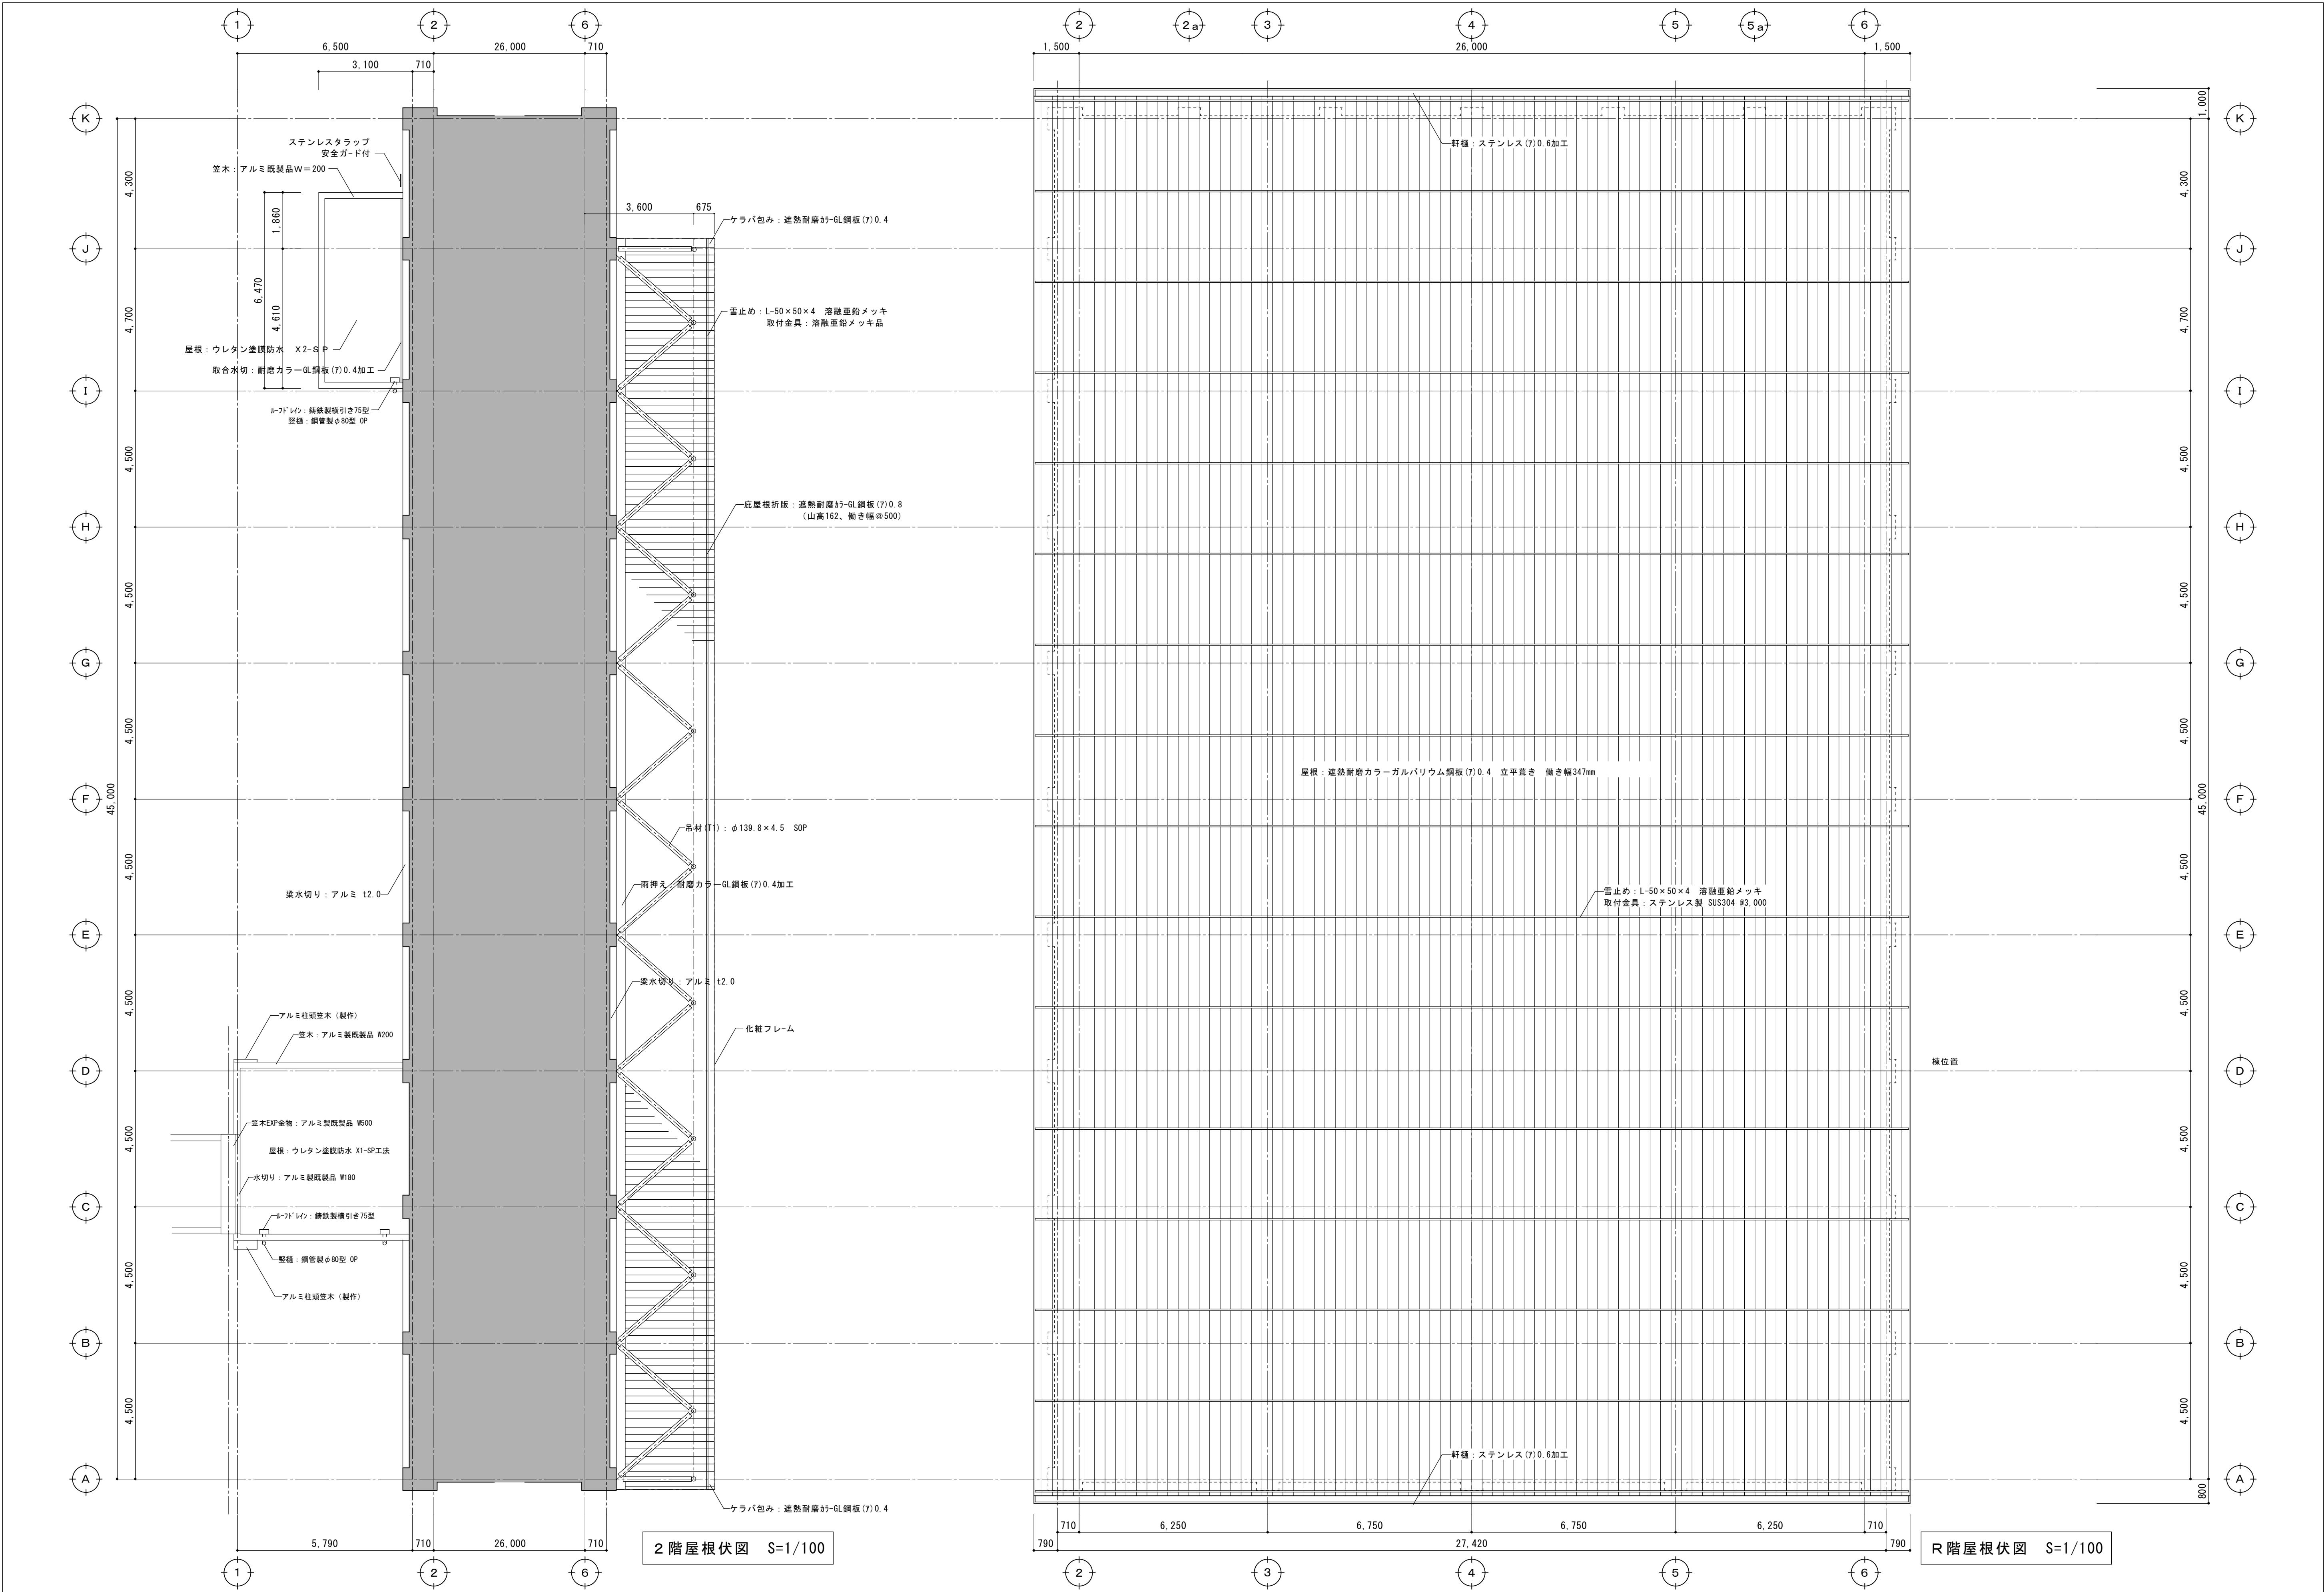

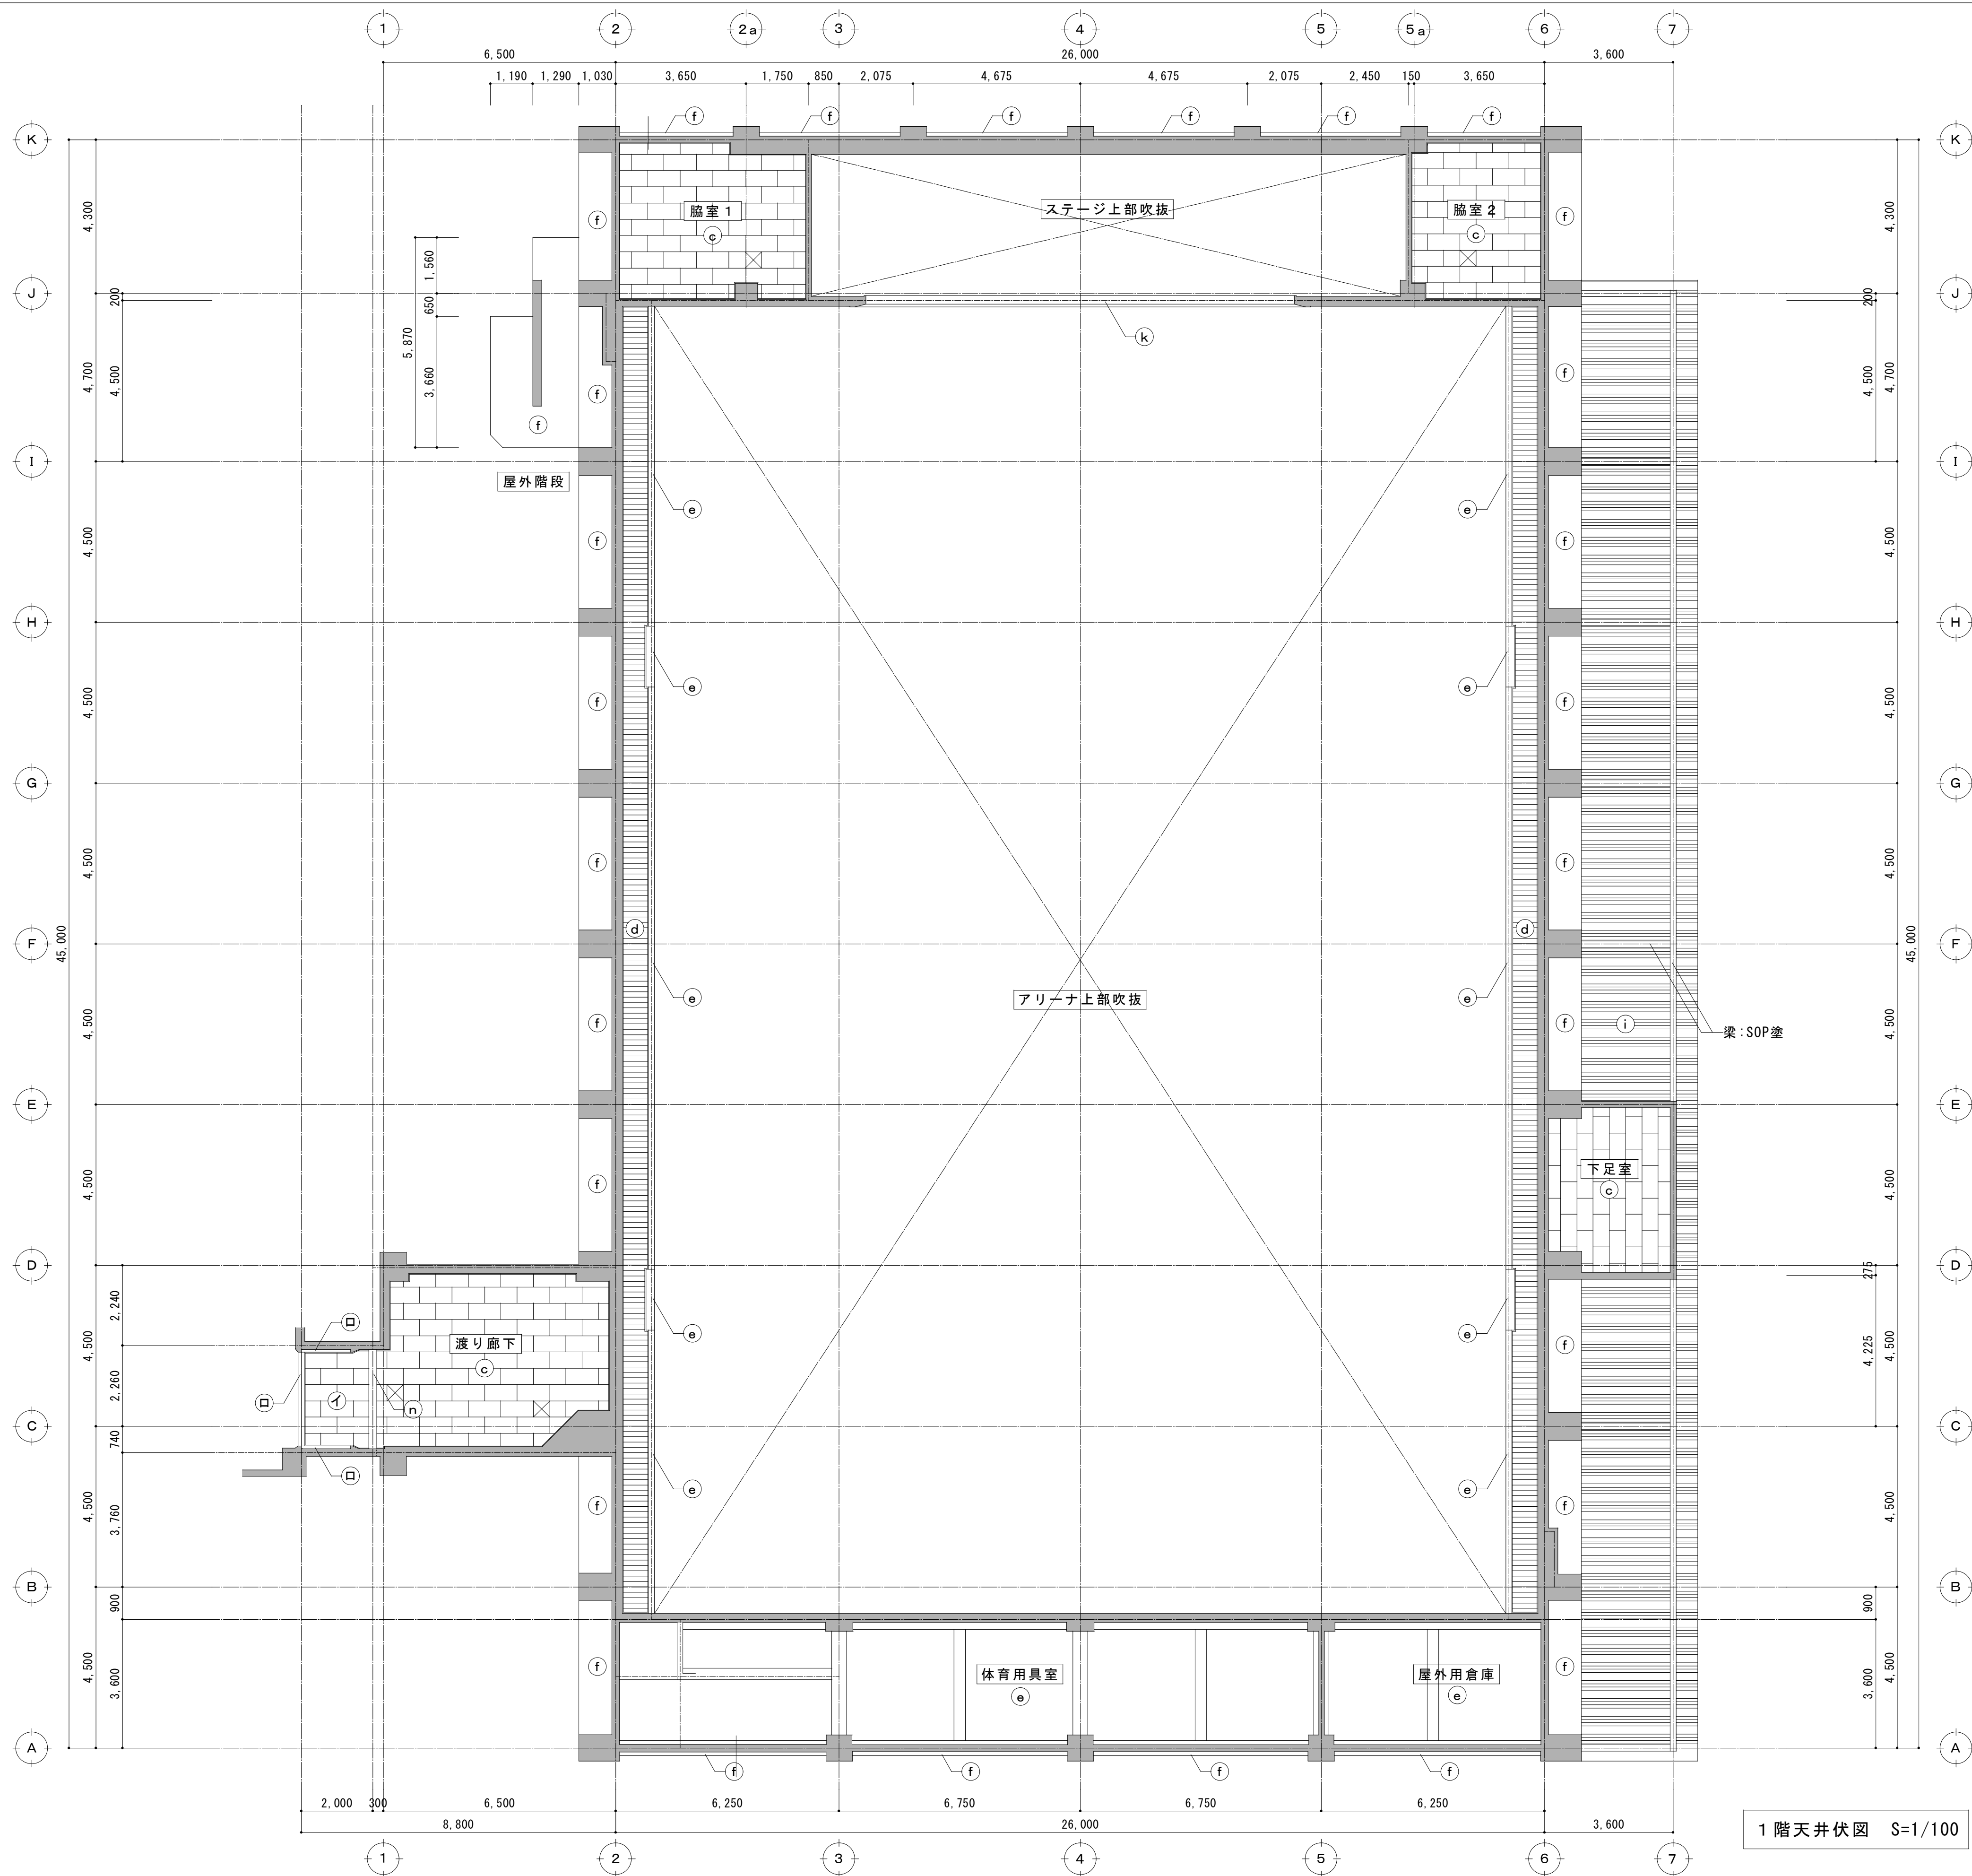[illegible][illegible]

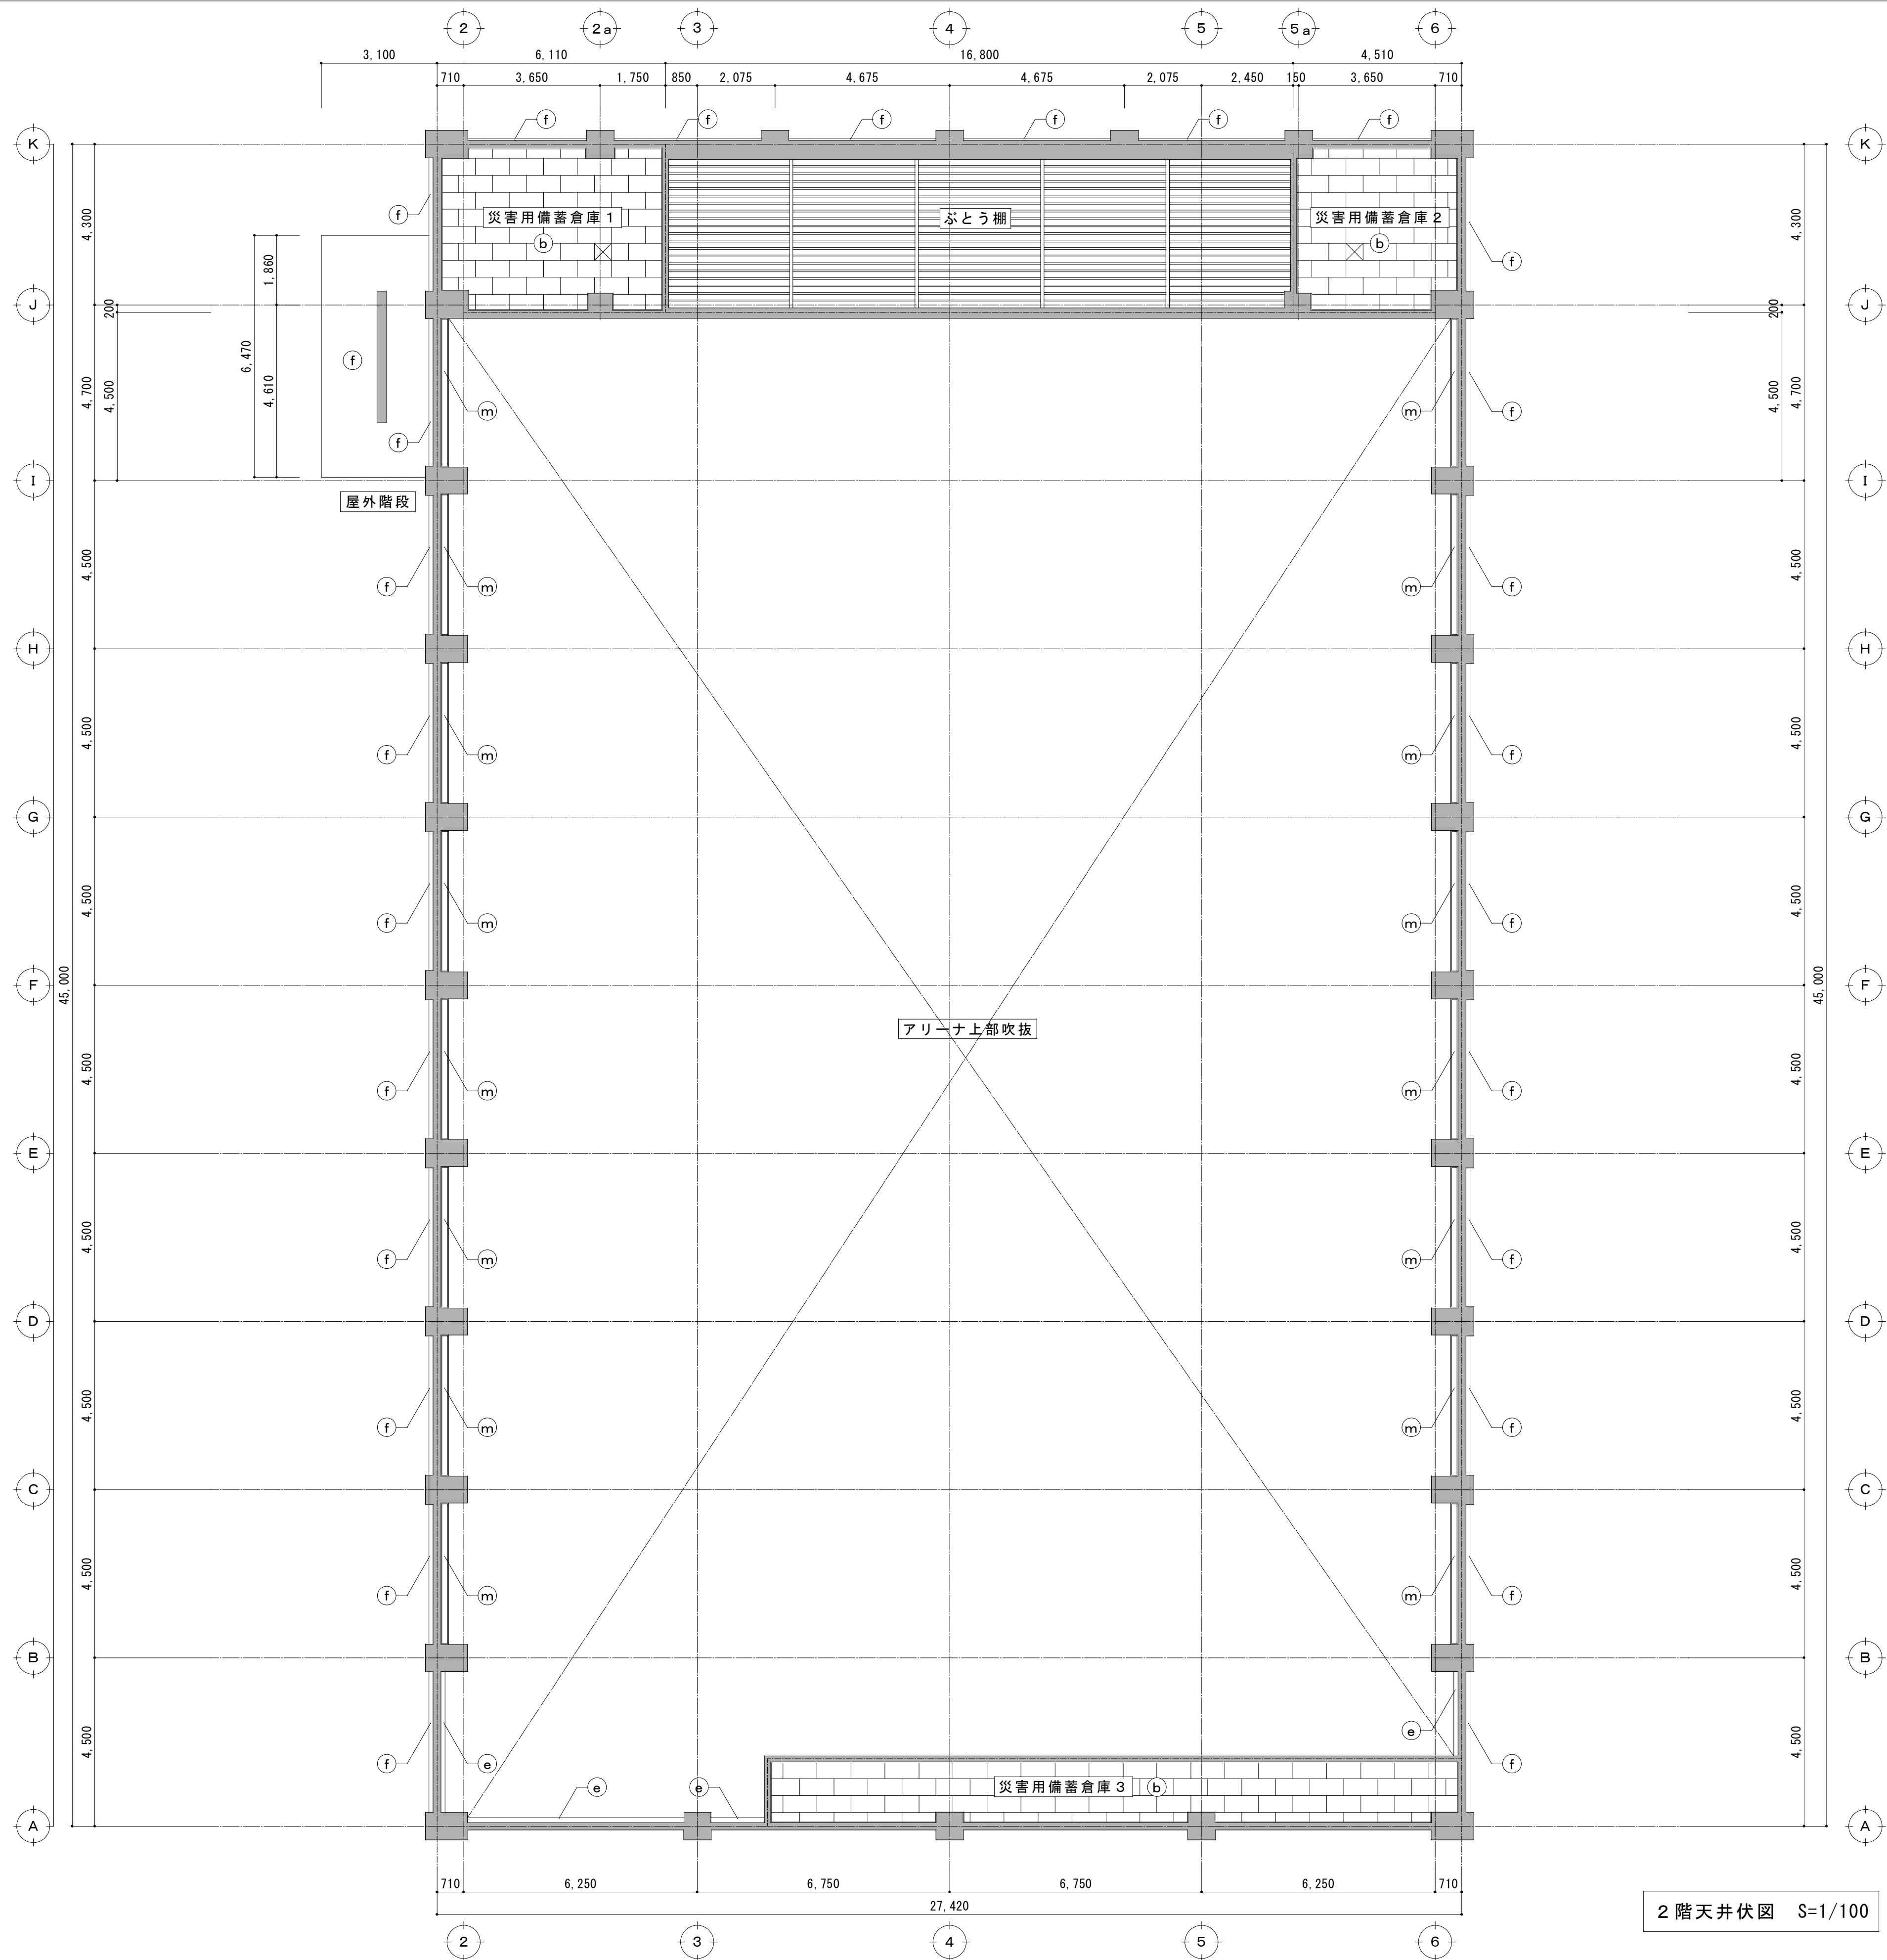

凡 例	
番号・凡例	仕上・仕様
a	天井用化粧PB (7) 9.5 910×910 (準不燃) 廻縁：塩ビ製
b	天井用化粧PB (7) 9.5 455×910 直貼 (準不燃) 廻縁：塩ビ製
c	ロックウール吸音板 (7) 9 455×910 直貼 (準不燃) 廻縁：塩ビ製
d	県産杉縁甲板 (7) 12 (柱目、上小節) WPS塗 廻縁：県産杉 15×24 (上小節) WPS塗
e	コンクリート化粧打ち放し
f	複層塗材E吹付 コンクリート打ち放し下地
g	ケイ酸カルシウム板 (7) 6 (不燃) 目透かし張り (B-5、@910) EP塗
h	屋根下地表し
i	屋根折板表し
j	床材：C-100×50×20×2.3 @200 SOP塗 受材：H-175×90×5×8 SOP塗
l	カーテンボックス 木製 SOP塗
m	ブラインドボックス 木製 SOP塗
k	ステージ額縁：タモ集成材 (7) 50 UV塗
n	EXP金物：アルミ既製品 W200
o	軒先換気口：既製品 (フクビ「VA-200」同等品)
p	縦樋：鋼管製 φ100 SOP塗
改修部分	
イ	ロックウール吸音板 (7) 9 455×910 直貼 (準不燃) 廻縁：塩ビ製 既設天井材・廻縁撤去、処分
ロ	既設防火戸枠：SOP塗 下地調整RB種
☒	アルミ製天井点検口 450口

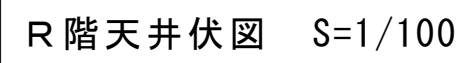

凡 例			
番号・凡例		仕上・仕様	
(a)	天井用化粧PB (7)9.5 910×910（準不燃） 廻縁：塩ビ製		
(b)	天井用化粧PB (7)9.5 455×910 直貼（準不燃） 廻縁：塩ビ製		
(c)	ロックウール吸音板 (7)9 455×910 直貼（準不燃） 廻縁：塩ビ製		
(d)	県産杉縁甲板 (7)12（証目、上小節）WPS塗 廻縁：県産杉 15×24（上小節）WPS塗		
(e)	コンクリート化粧打ち放し		
(f)	複層塗材E吹付 コンクリート打ち放し下地		
(g)	ケイ酸カルシウム板 (7)6（不燃） 目透かし張り（B-5、@910）EP塗		
(h)	屋根下地表し		
(i)	屋根折表し		
(j)	床材：C-100×50×20×2.3 @200 SOP塗 受材：H-175×90×5×8 SOP塗		
(l)	カーテンボックス 木製 SOP塗		
(m)	ブラインドボックス 木製 SOP塗		
(k)	ステージ額縁：タモ集成材 (7)50 UV塗		
(n)	EXP金物：アルミ既製品 W200		
(o)	軒先換気口：既製品（フクビ「VA-200」同等品）		
(p)	縦樋：銅管製 φ100 SOP塗		
(q)	天井クリアランス 60mm		
改修部分			
(イ)	ロックウール吸音板 (7)9 455×910 直貼（準不燃） 廻縁：塩ビ製 既設天井材・廻縁撤去、処分		
(ロ)	既設防火戸枠：SOP塗 下地調整RB種		
☒	アルミ製天井点検口 450口		
注記			
天井材の耐震補強			
・構造体より60mmのクリアランスをとること。			
・吊り材と野縁受はビス等により固定すること。			
・斜め材を各スパン組X、Y両方向に設置すること。			
図面番号		A-20／60	
縮 尺		A1：S=1/100 A3：S=1/200	
(意)		電 機 構 造	




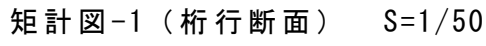











表 紙		三 条 市	ARCHITECT OFFICE MUTSUMI 株式会社 睦建築設計事務所 新潟県知事 登録番号(二) 第2903号 電 話 0256-32-6045 管理建築士 一級建築士 第177868号 長野睦明	設計者		工事名称	年月日	図面番号								
	一級建築士 第177868号 長野睦明			第二中学校屋内体育館改築建築本體工事	2013. 6. 14	A-21 / 60										
	<table><tr><td>番 査</td><td>サ イ ト 欄</td><td>意匠</td><td>構造</td><td>機械</td><td>電気</td></tr><tr><td></td><td></td><td></td><td></td><td></td><td></td></tr></table>			番 査	サ イ ト 欄	意匠	構造	機械	電気							図面名称
番 査	サ イ ト 欄	意匠	構造	機械	電気											
			短 計 図 1	A1:S=1/50 A3:S=1/100	構 機											

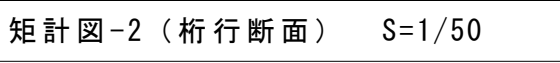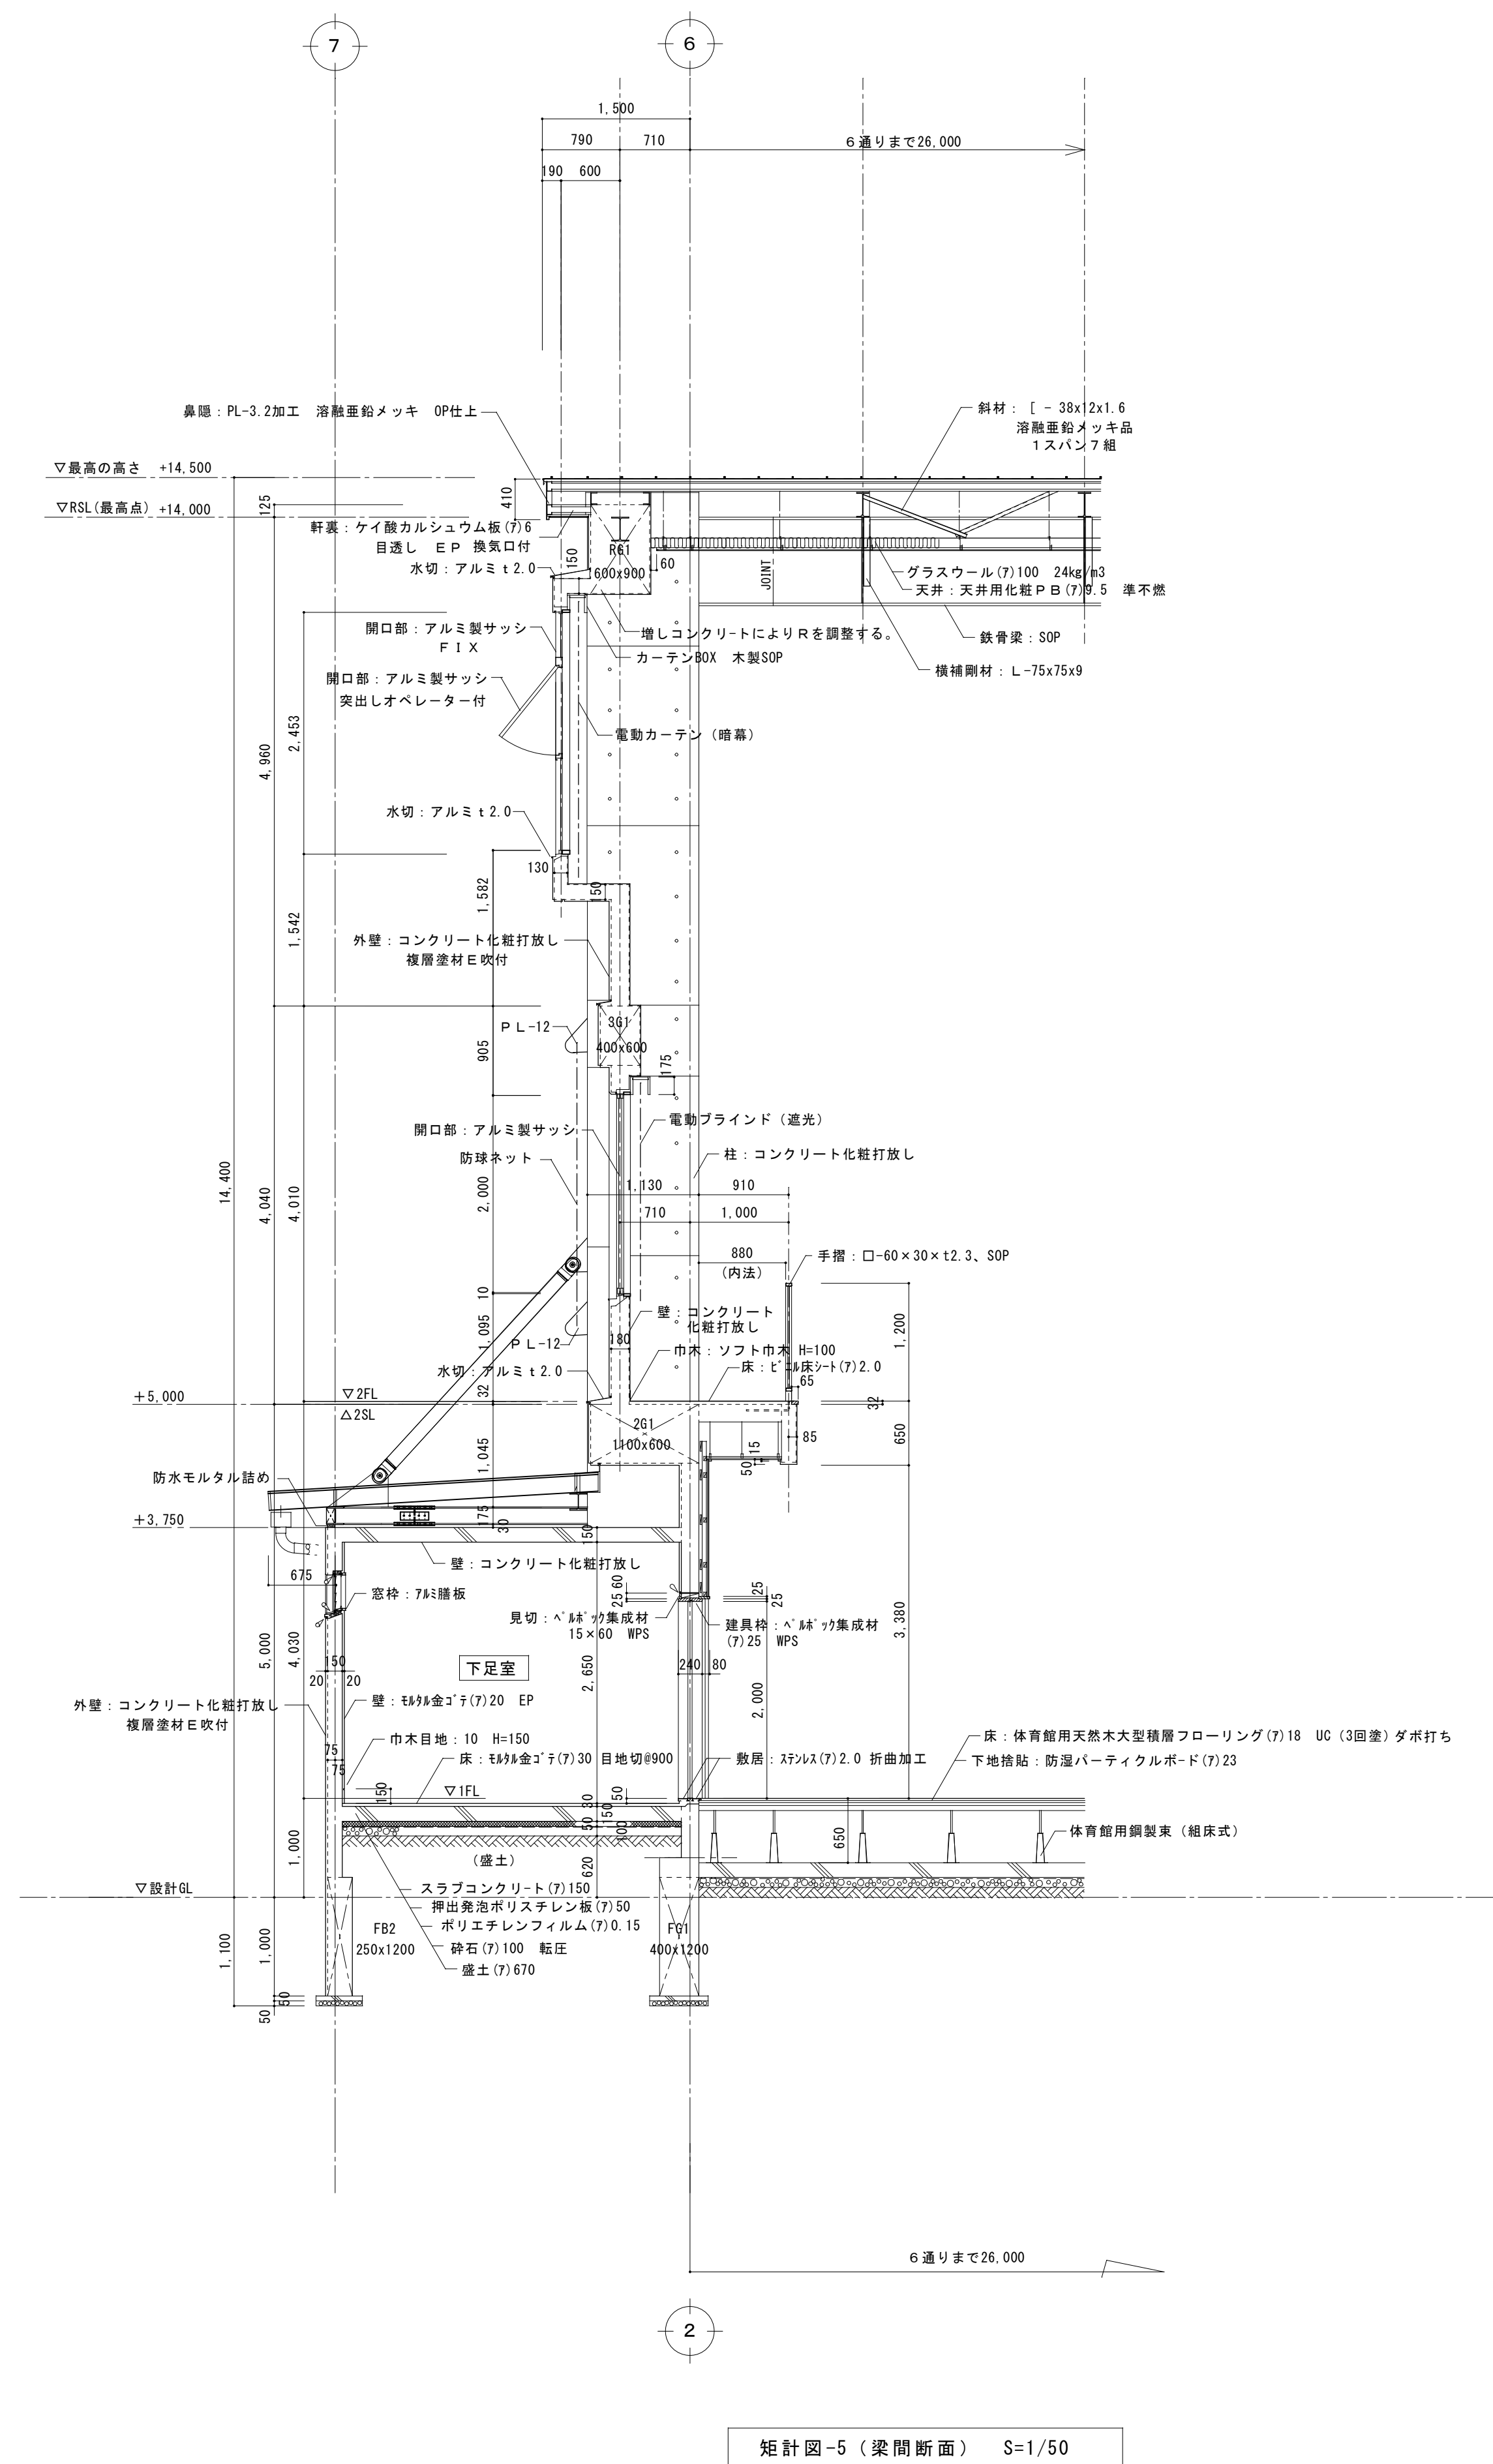

変 更			三 条 市	ARCHITECT OFFICE MUTSUMI 株式会社 睦建築設計事務所 新潟県知事 登録番号(二)第2903号 電 話 0256-32-6045 管理建築士 一級建築士 第177868号 長野睦明	設計者	工事名称					年月日	図面番号	
					一級建築士 第177868号 長野睦明					第二中学校屋内体育館改築建築本体工事		2013. 6. 14	A-22/60
					番 査	サブ欄	意匠	構造	機械	電気	図面名称	縮 尺	意 電 構 機
									矩 計 図 2	A1:S=1/50 A3:S=1/100			

[illegible]

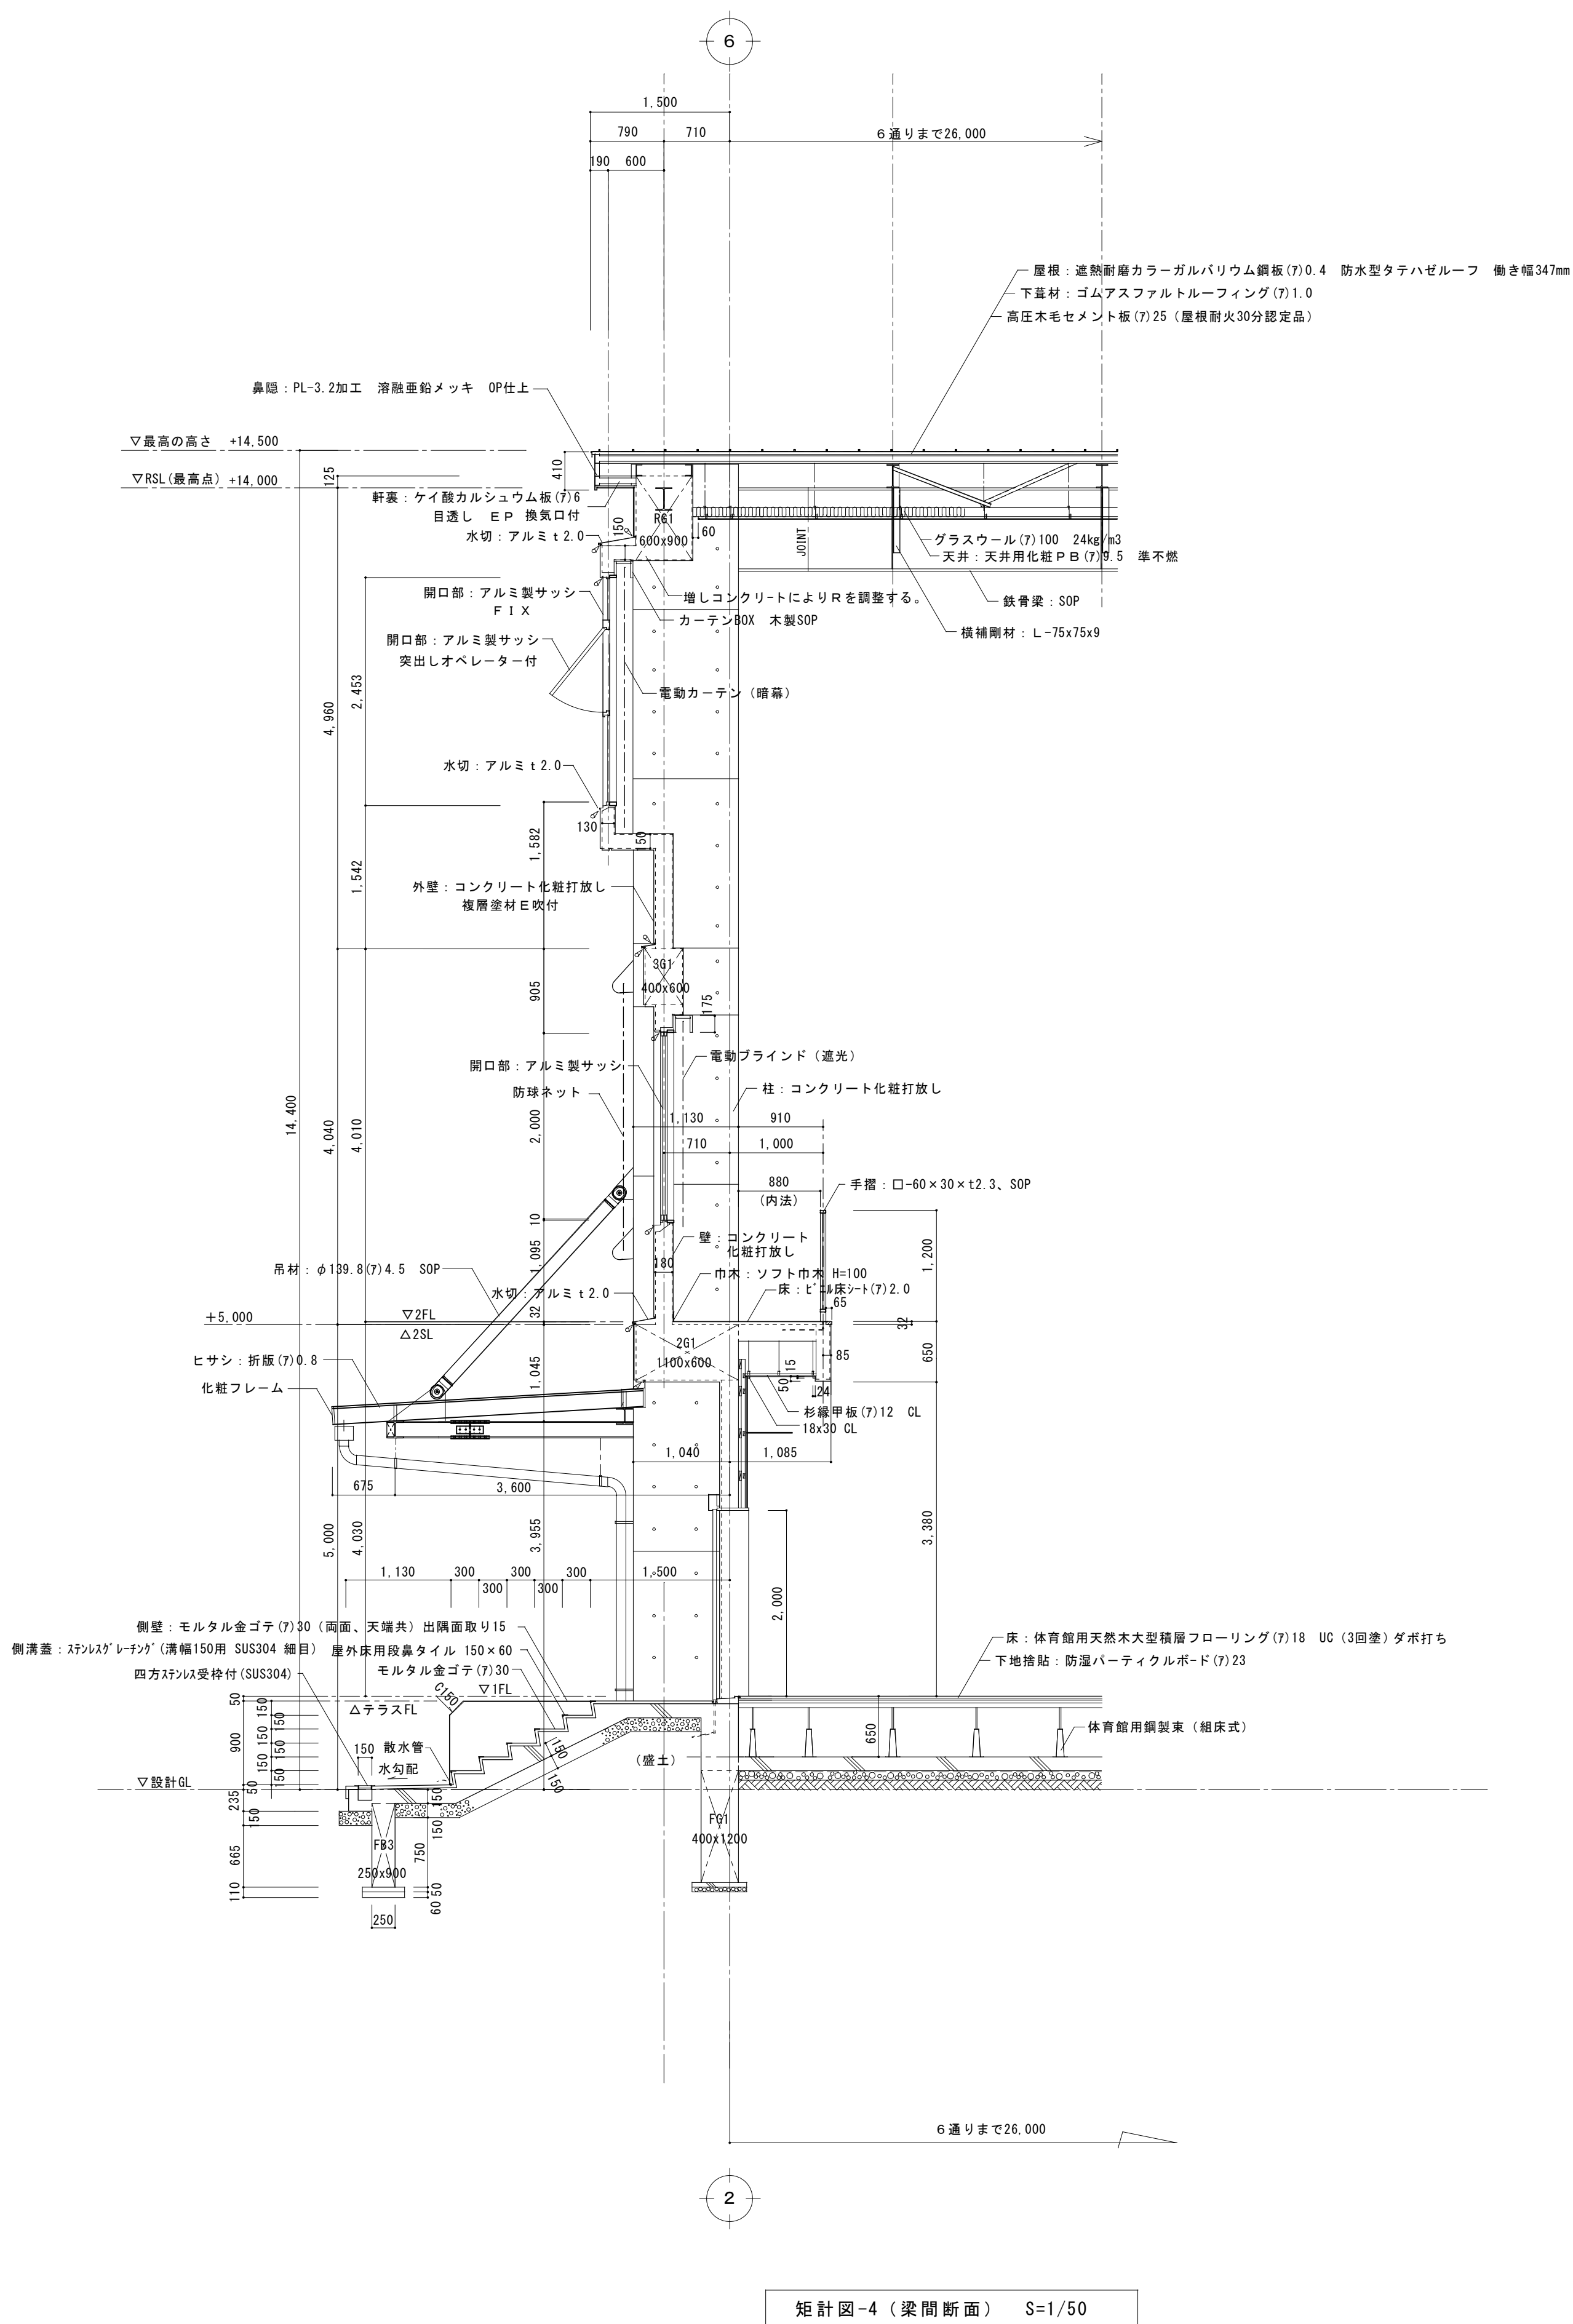

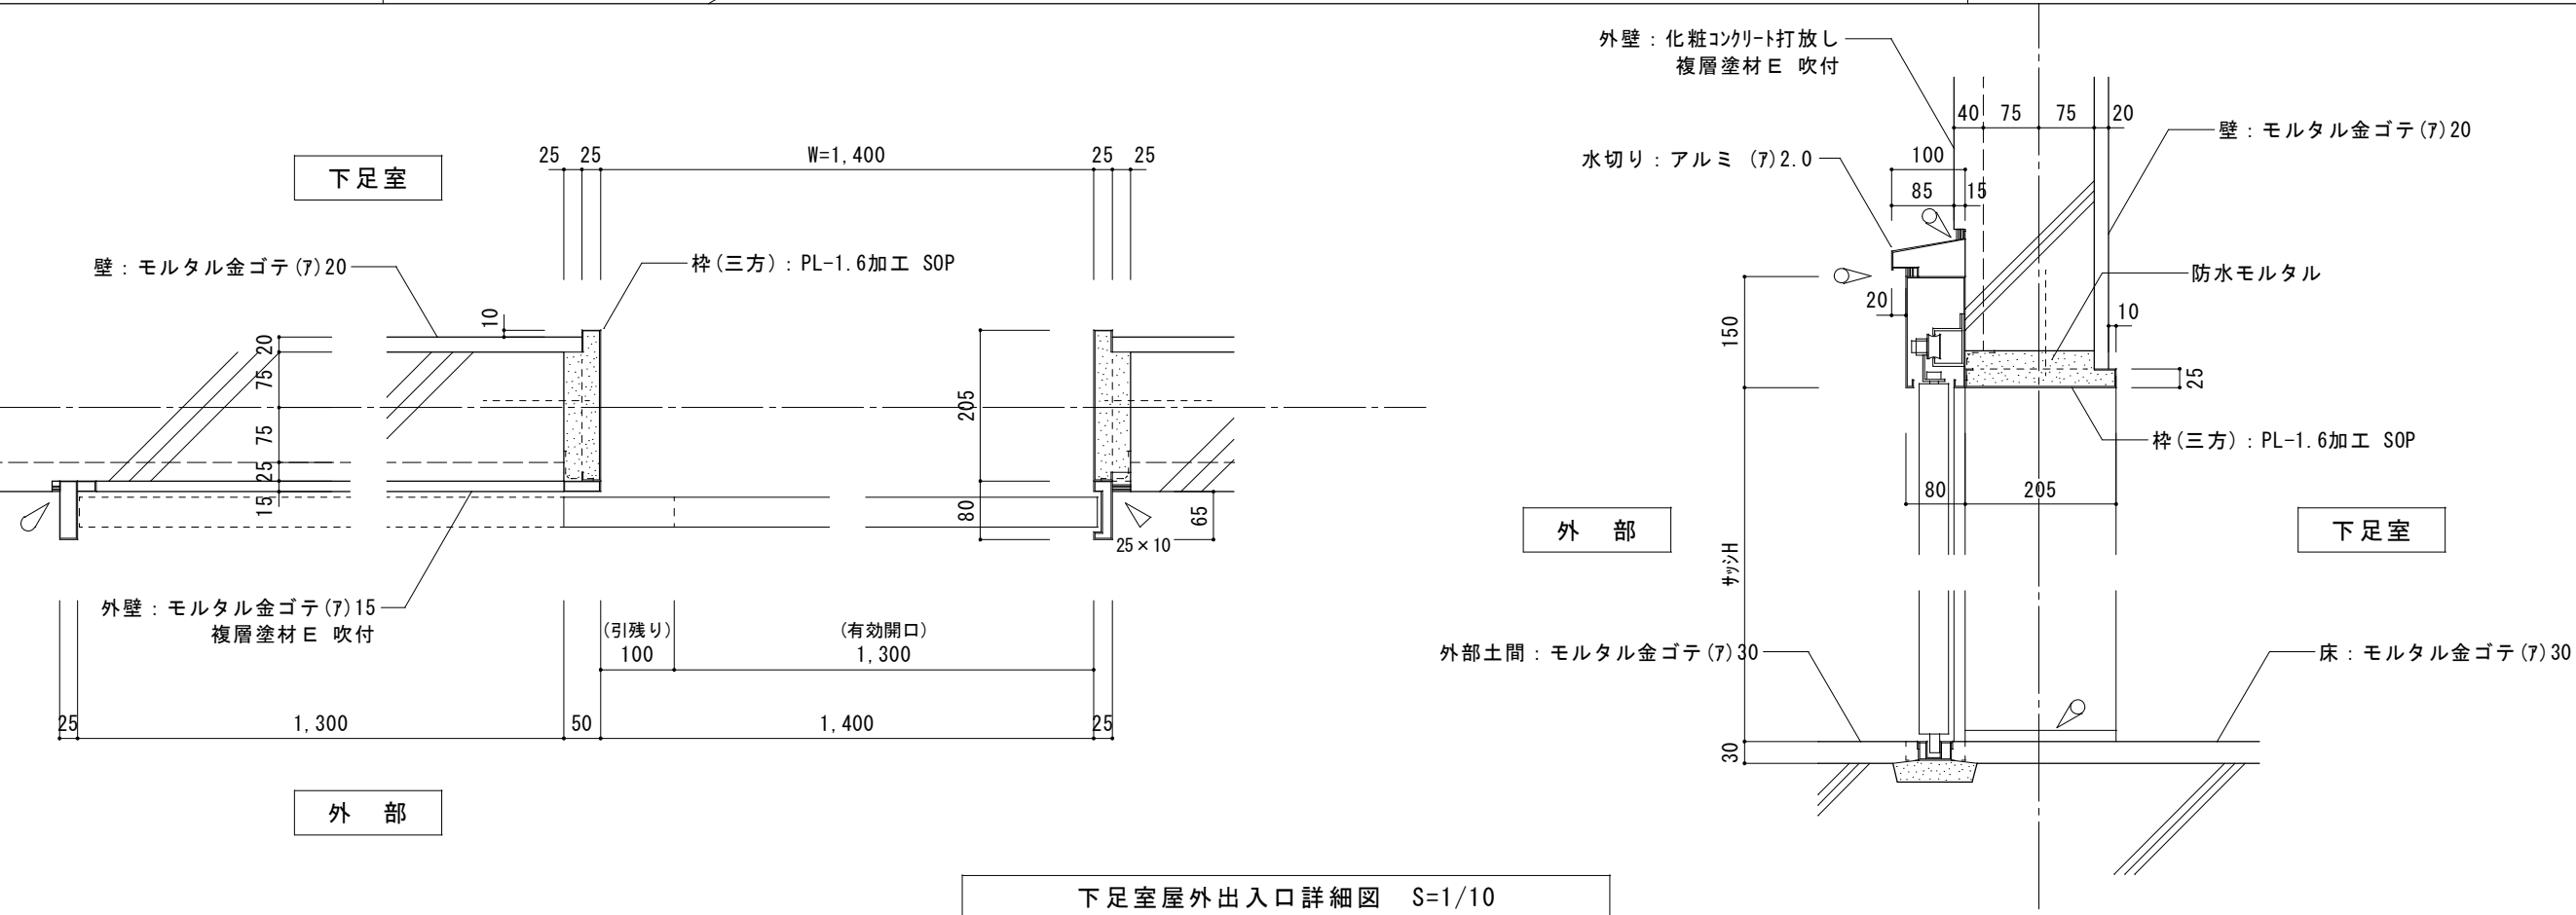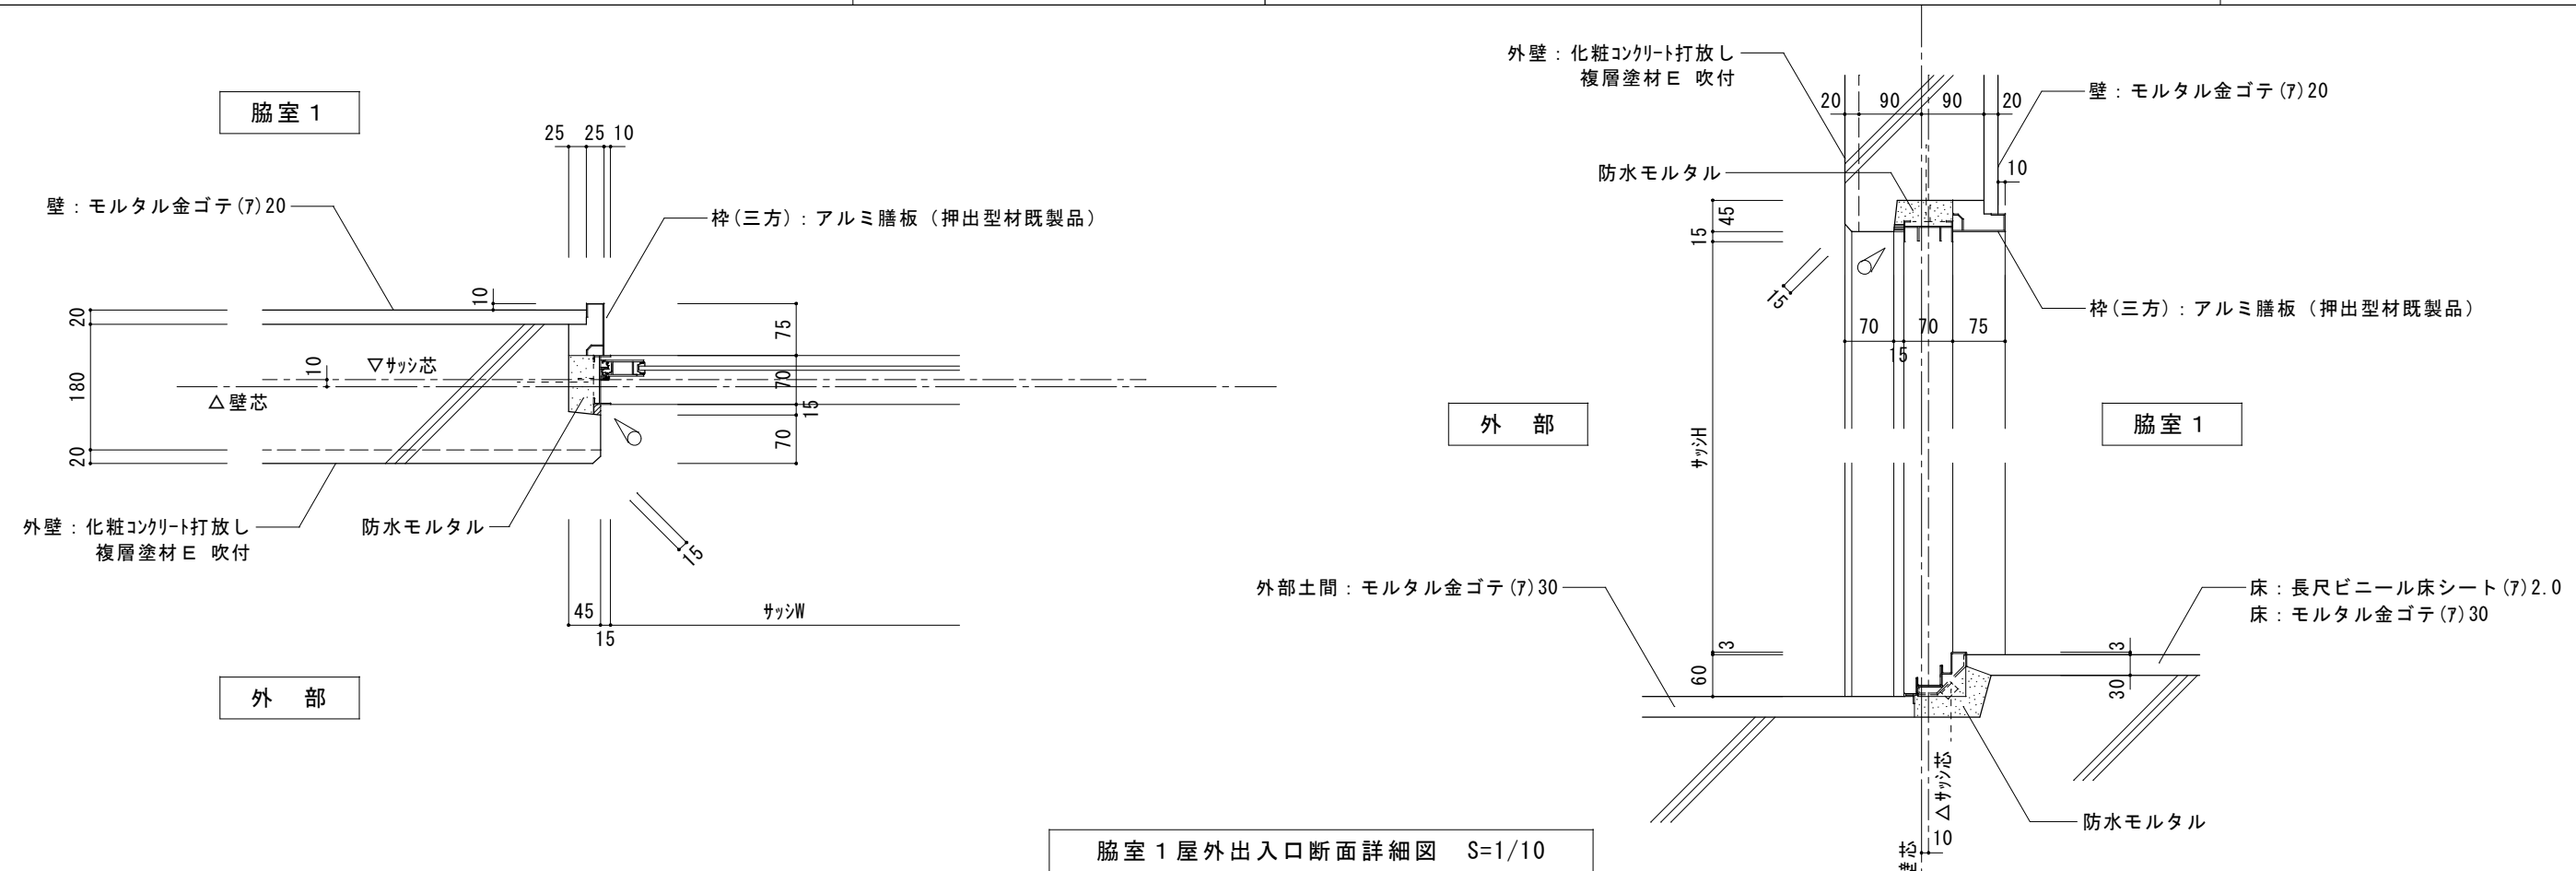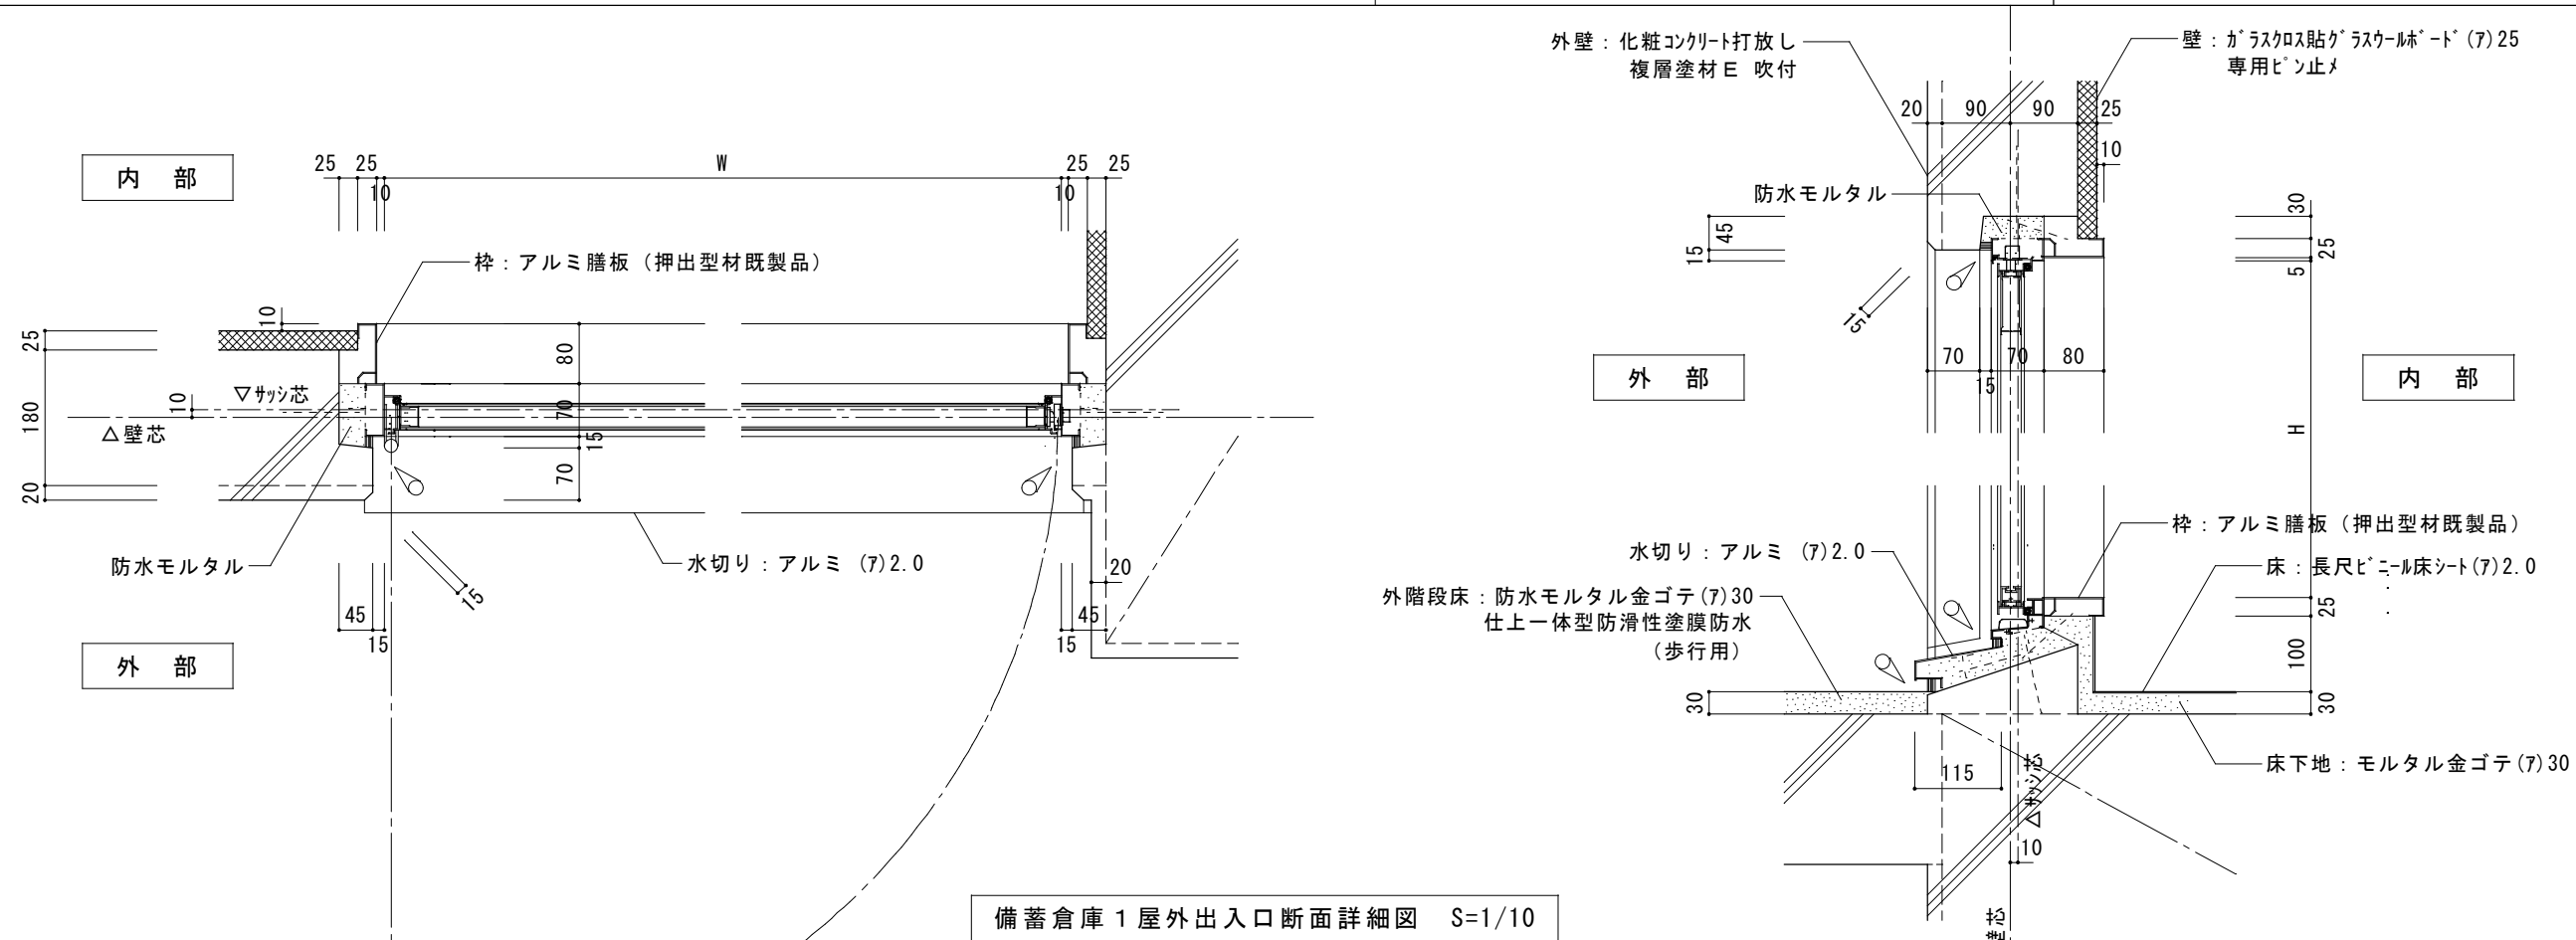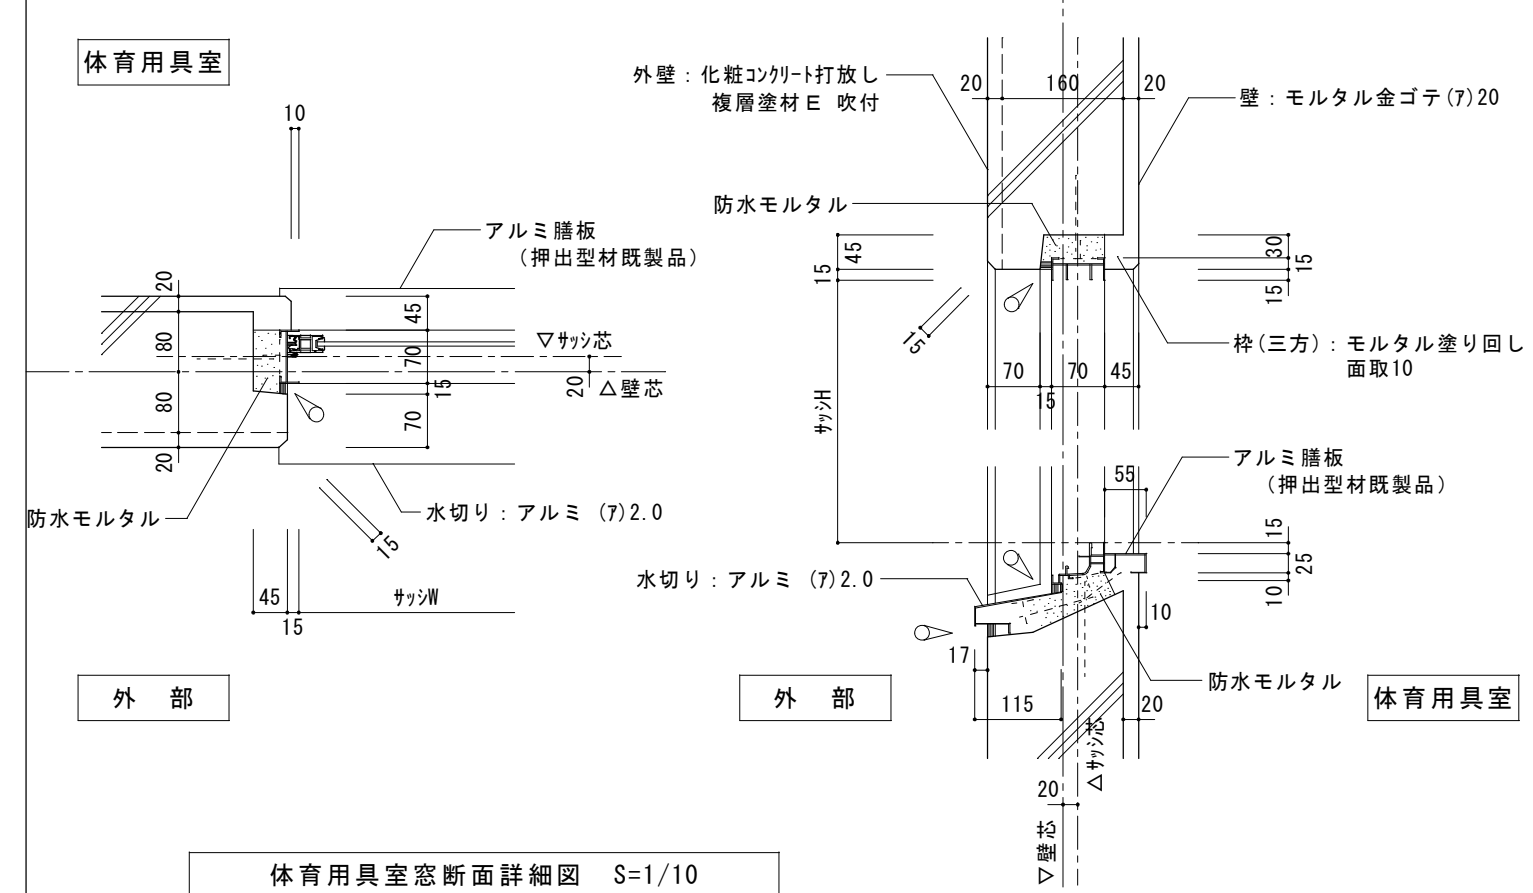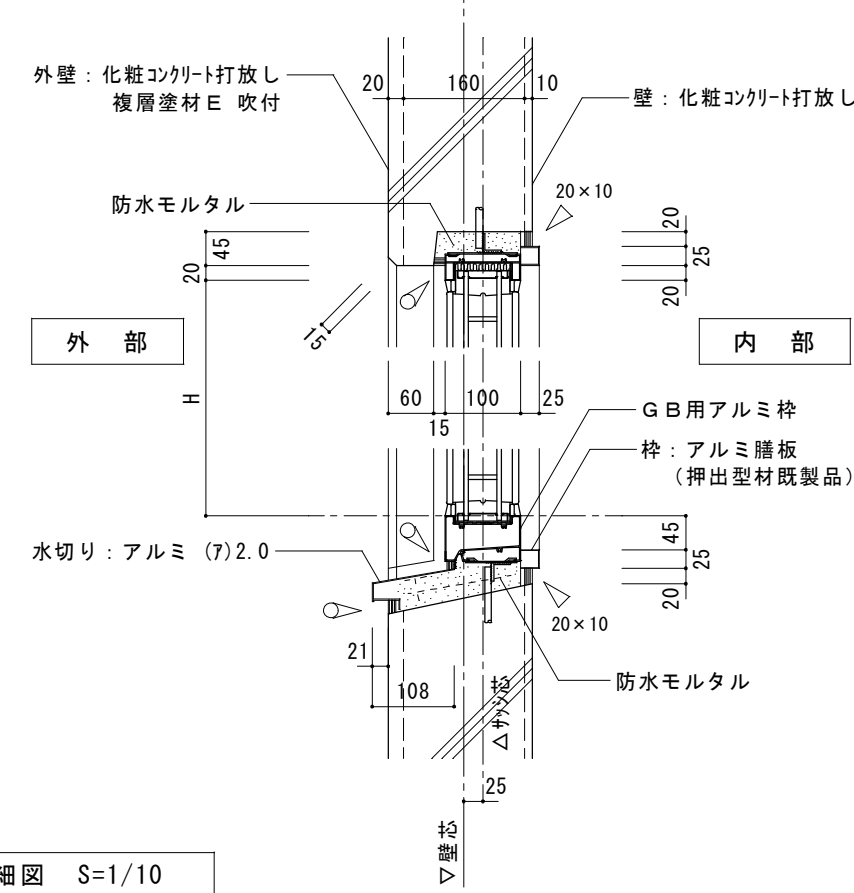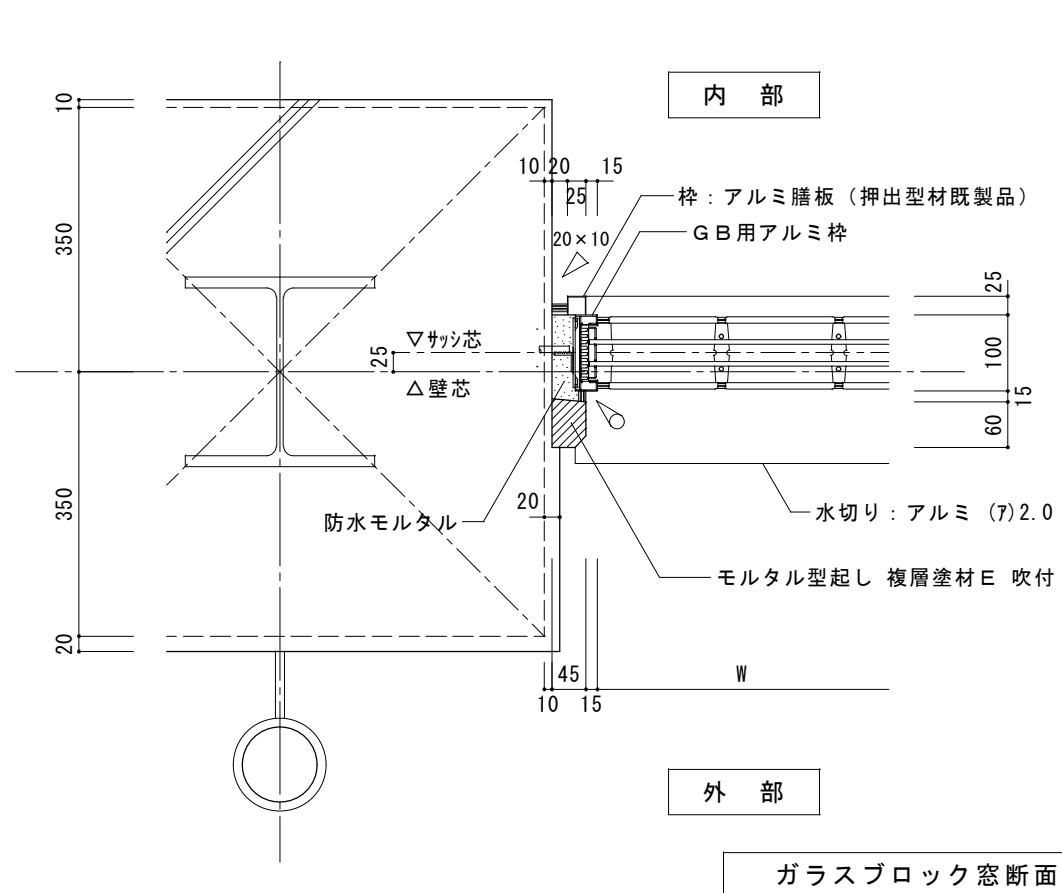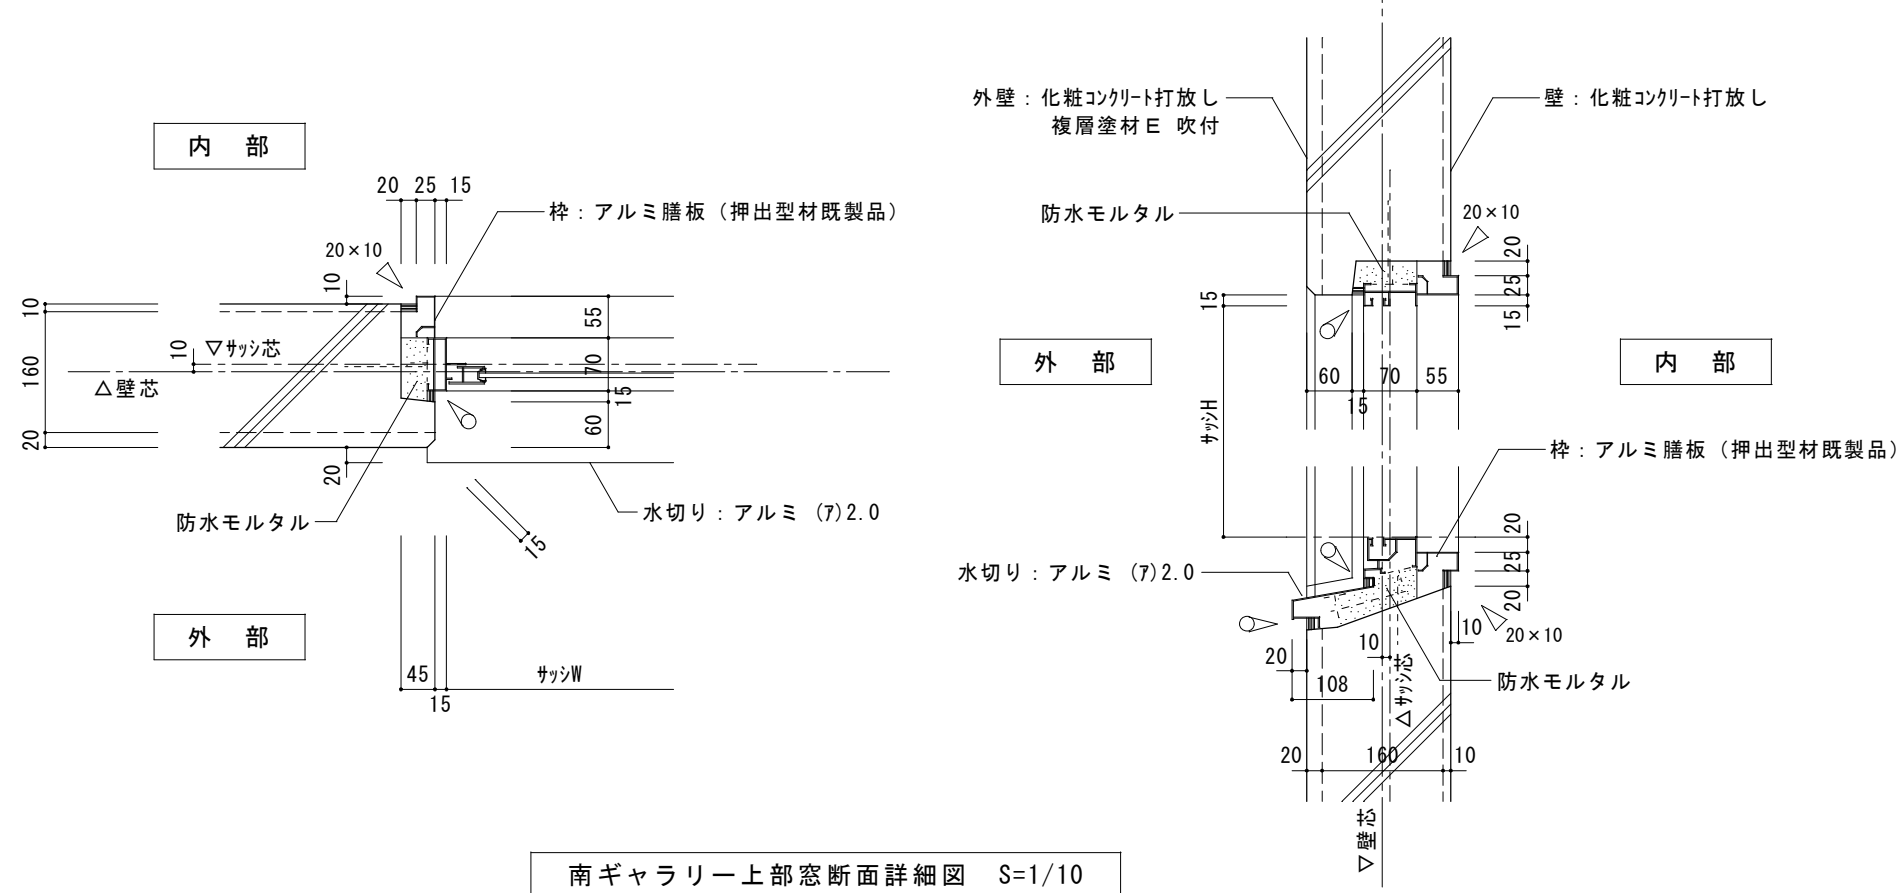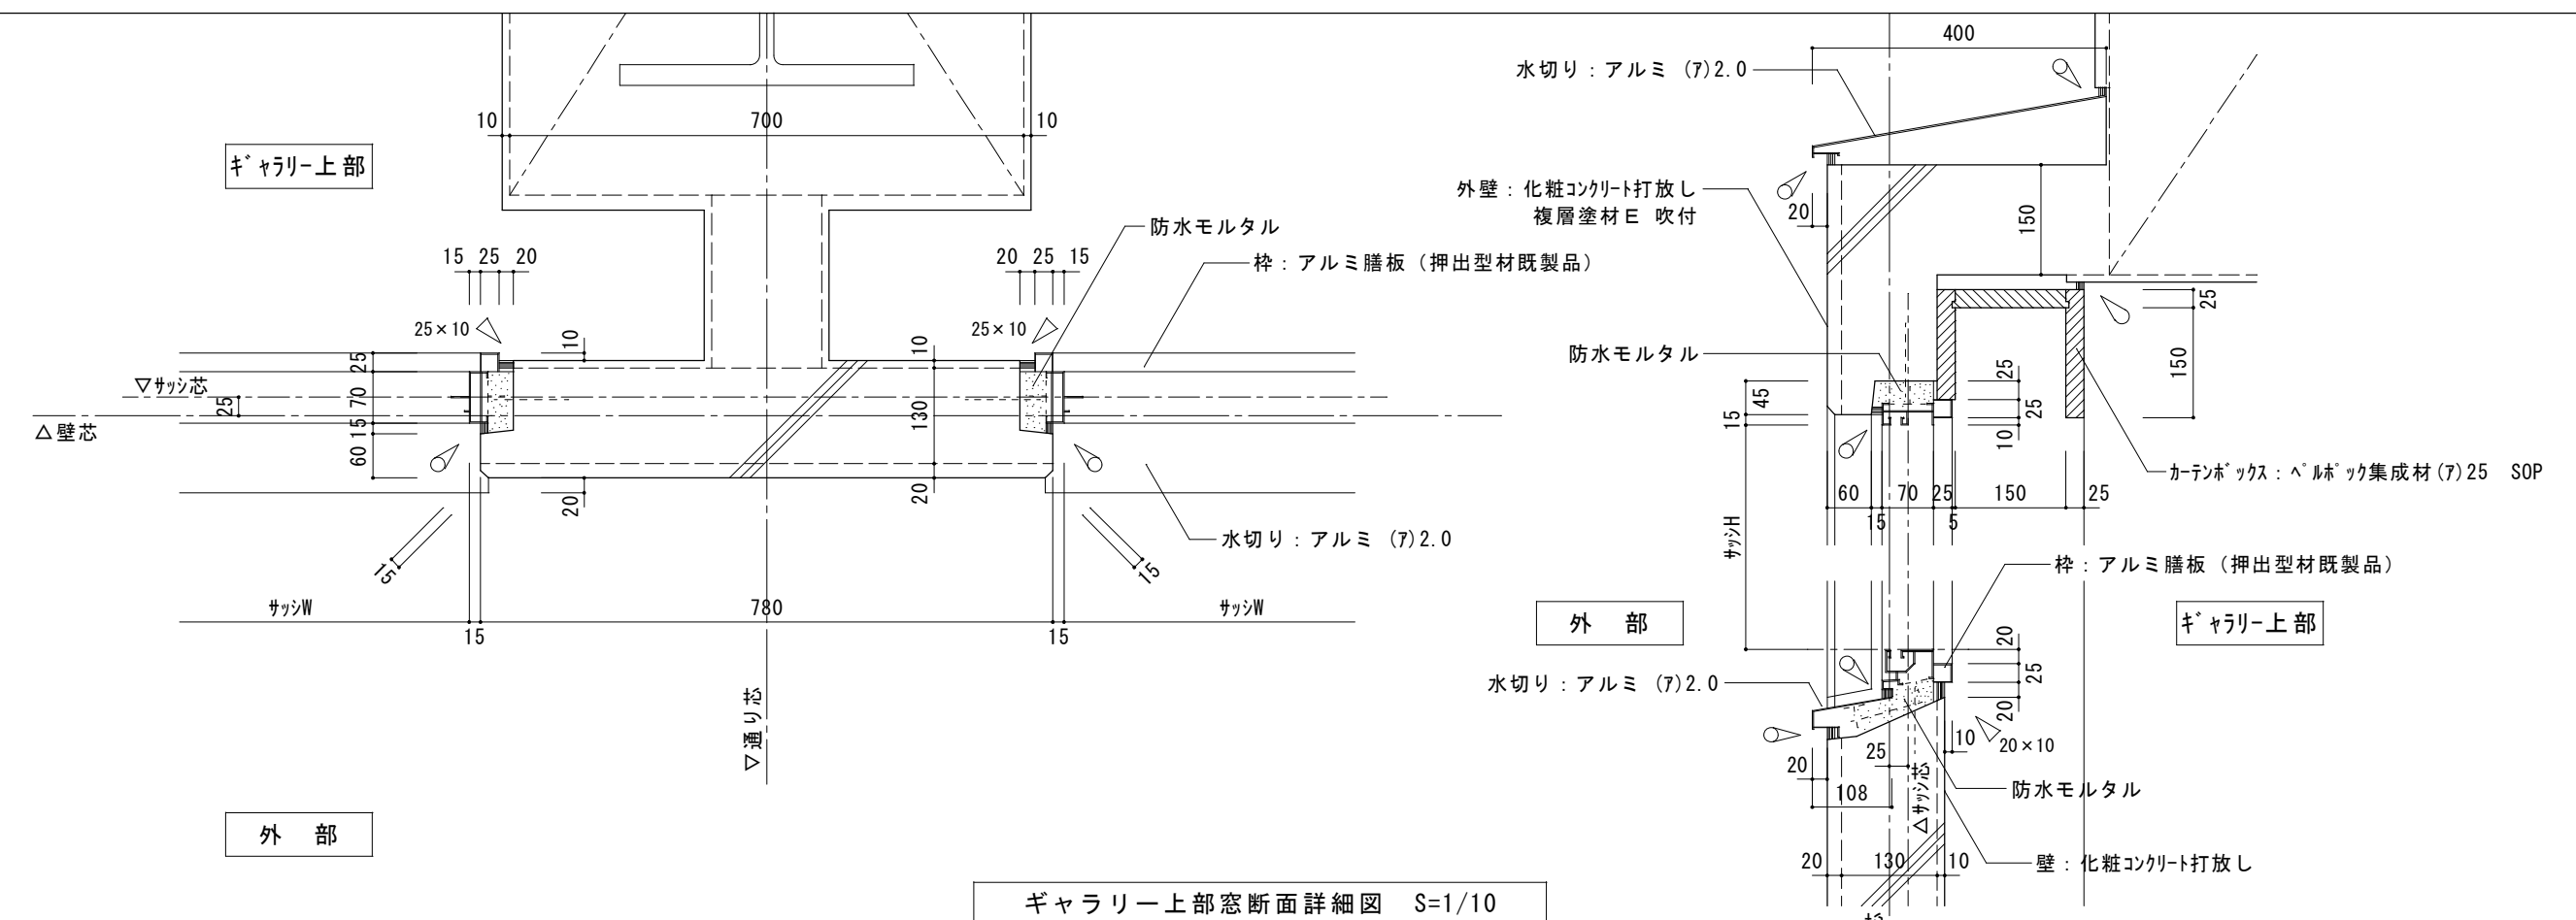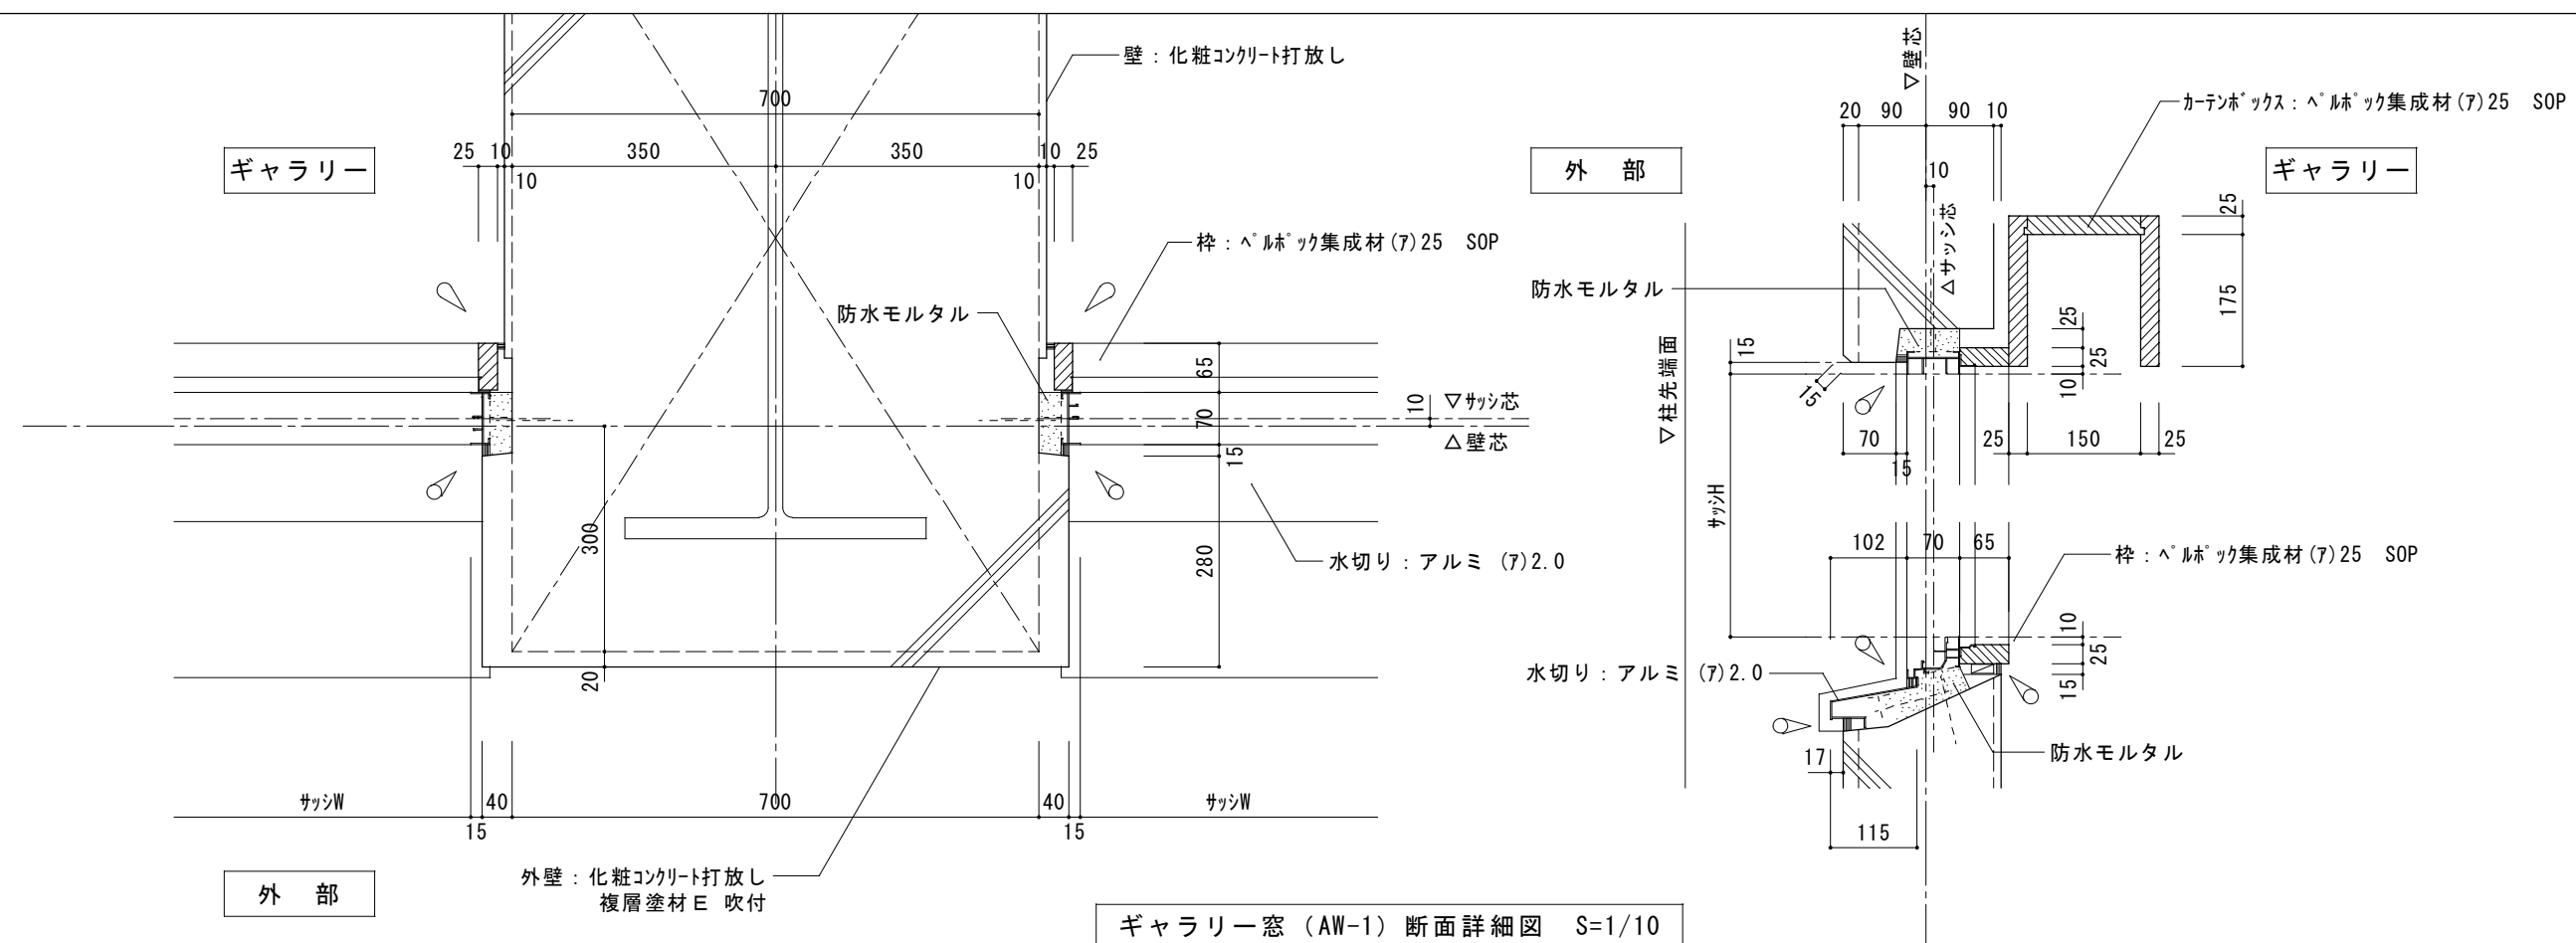[illegible]